


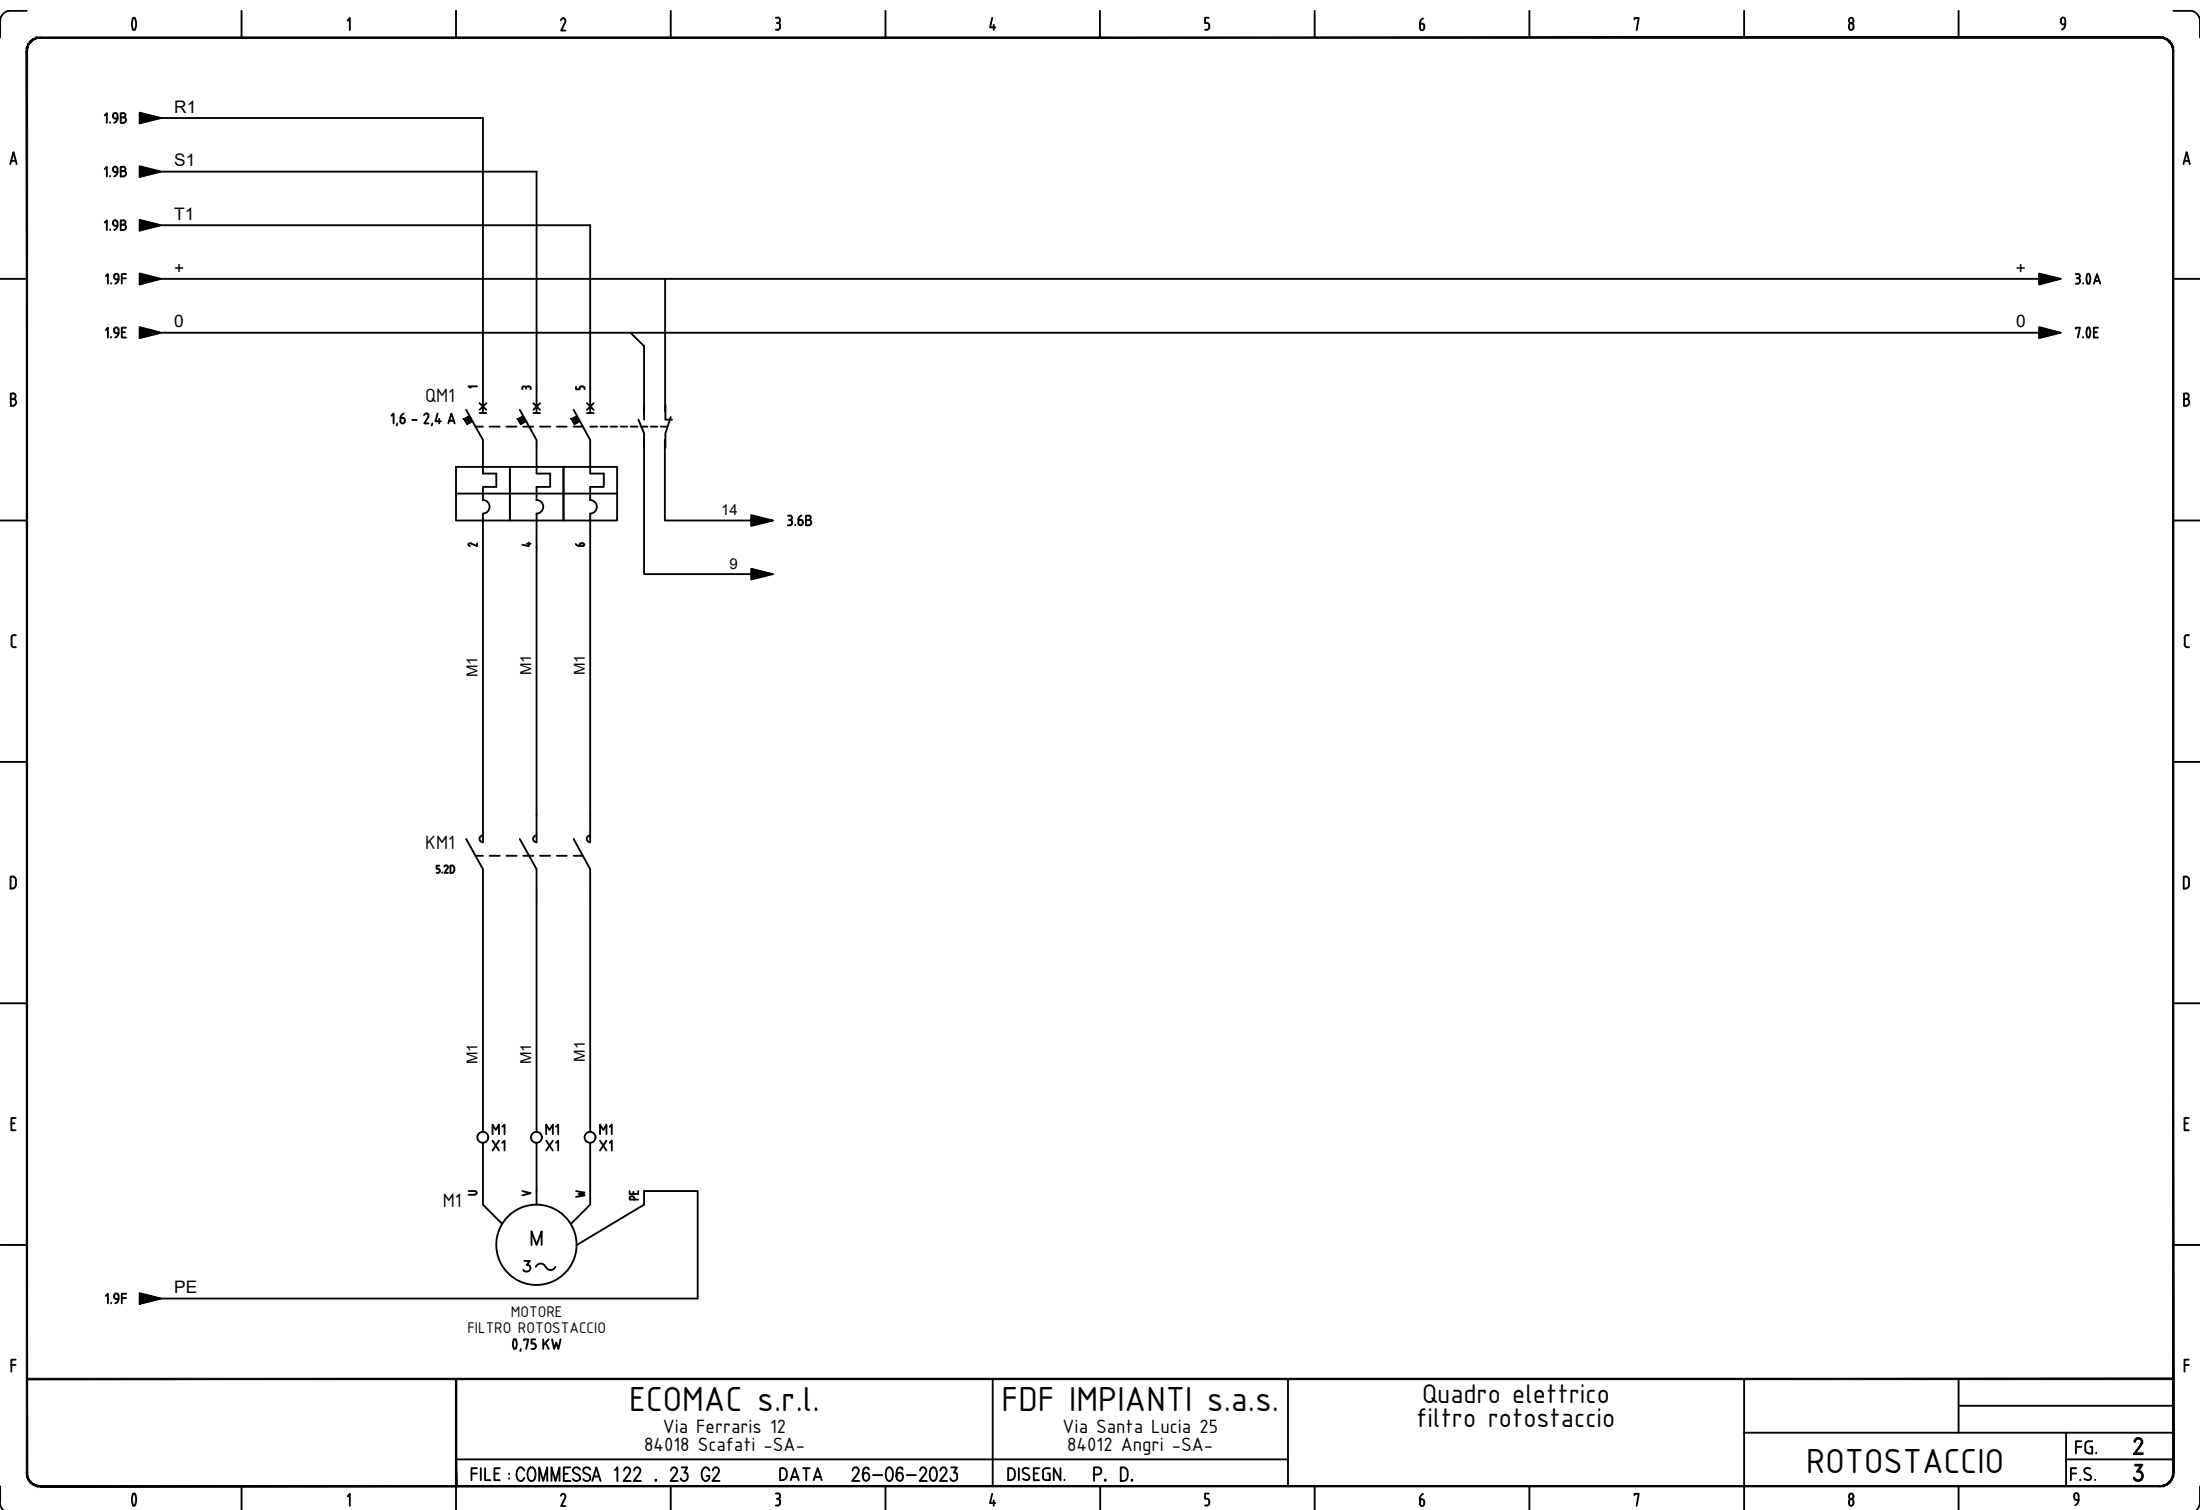

ECOMAC s.r.l.

Via Ferraris 12
84018 Scafati -SA-

FDF IMPIANTI s.a.s.

Via Santa Lucia 25
84012 Angri -SA-


Quadro elettrico
filtro rotostaccio

ROTOSTACCIO


FG. 2
F.S. 3


FILE : COMMESSA 122 . 23 G2 DATA 26-06-2023

DISEGN. P. D.

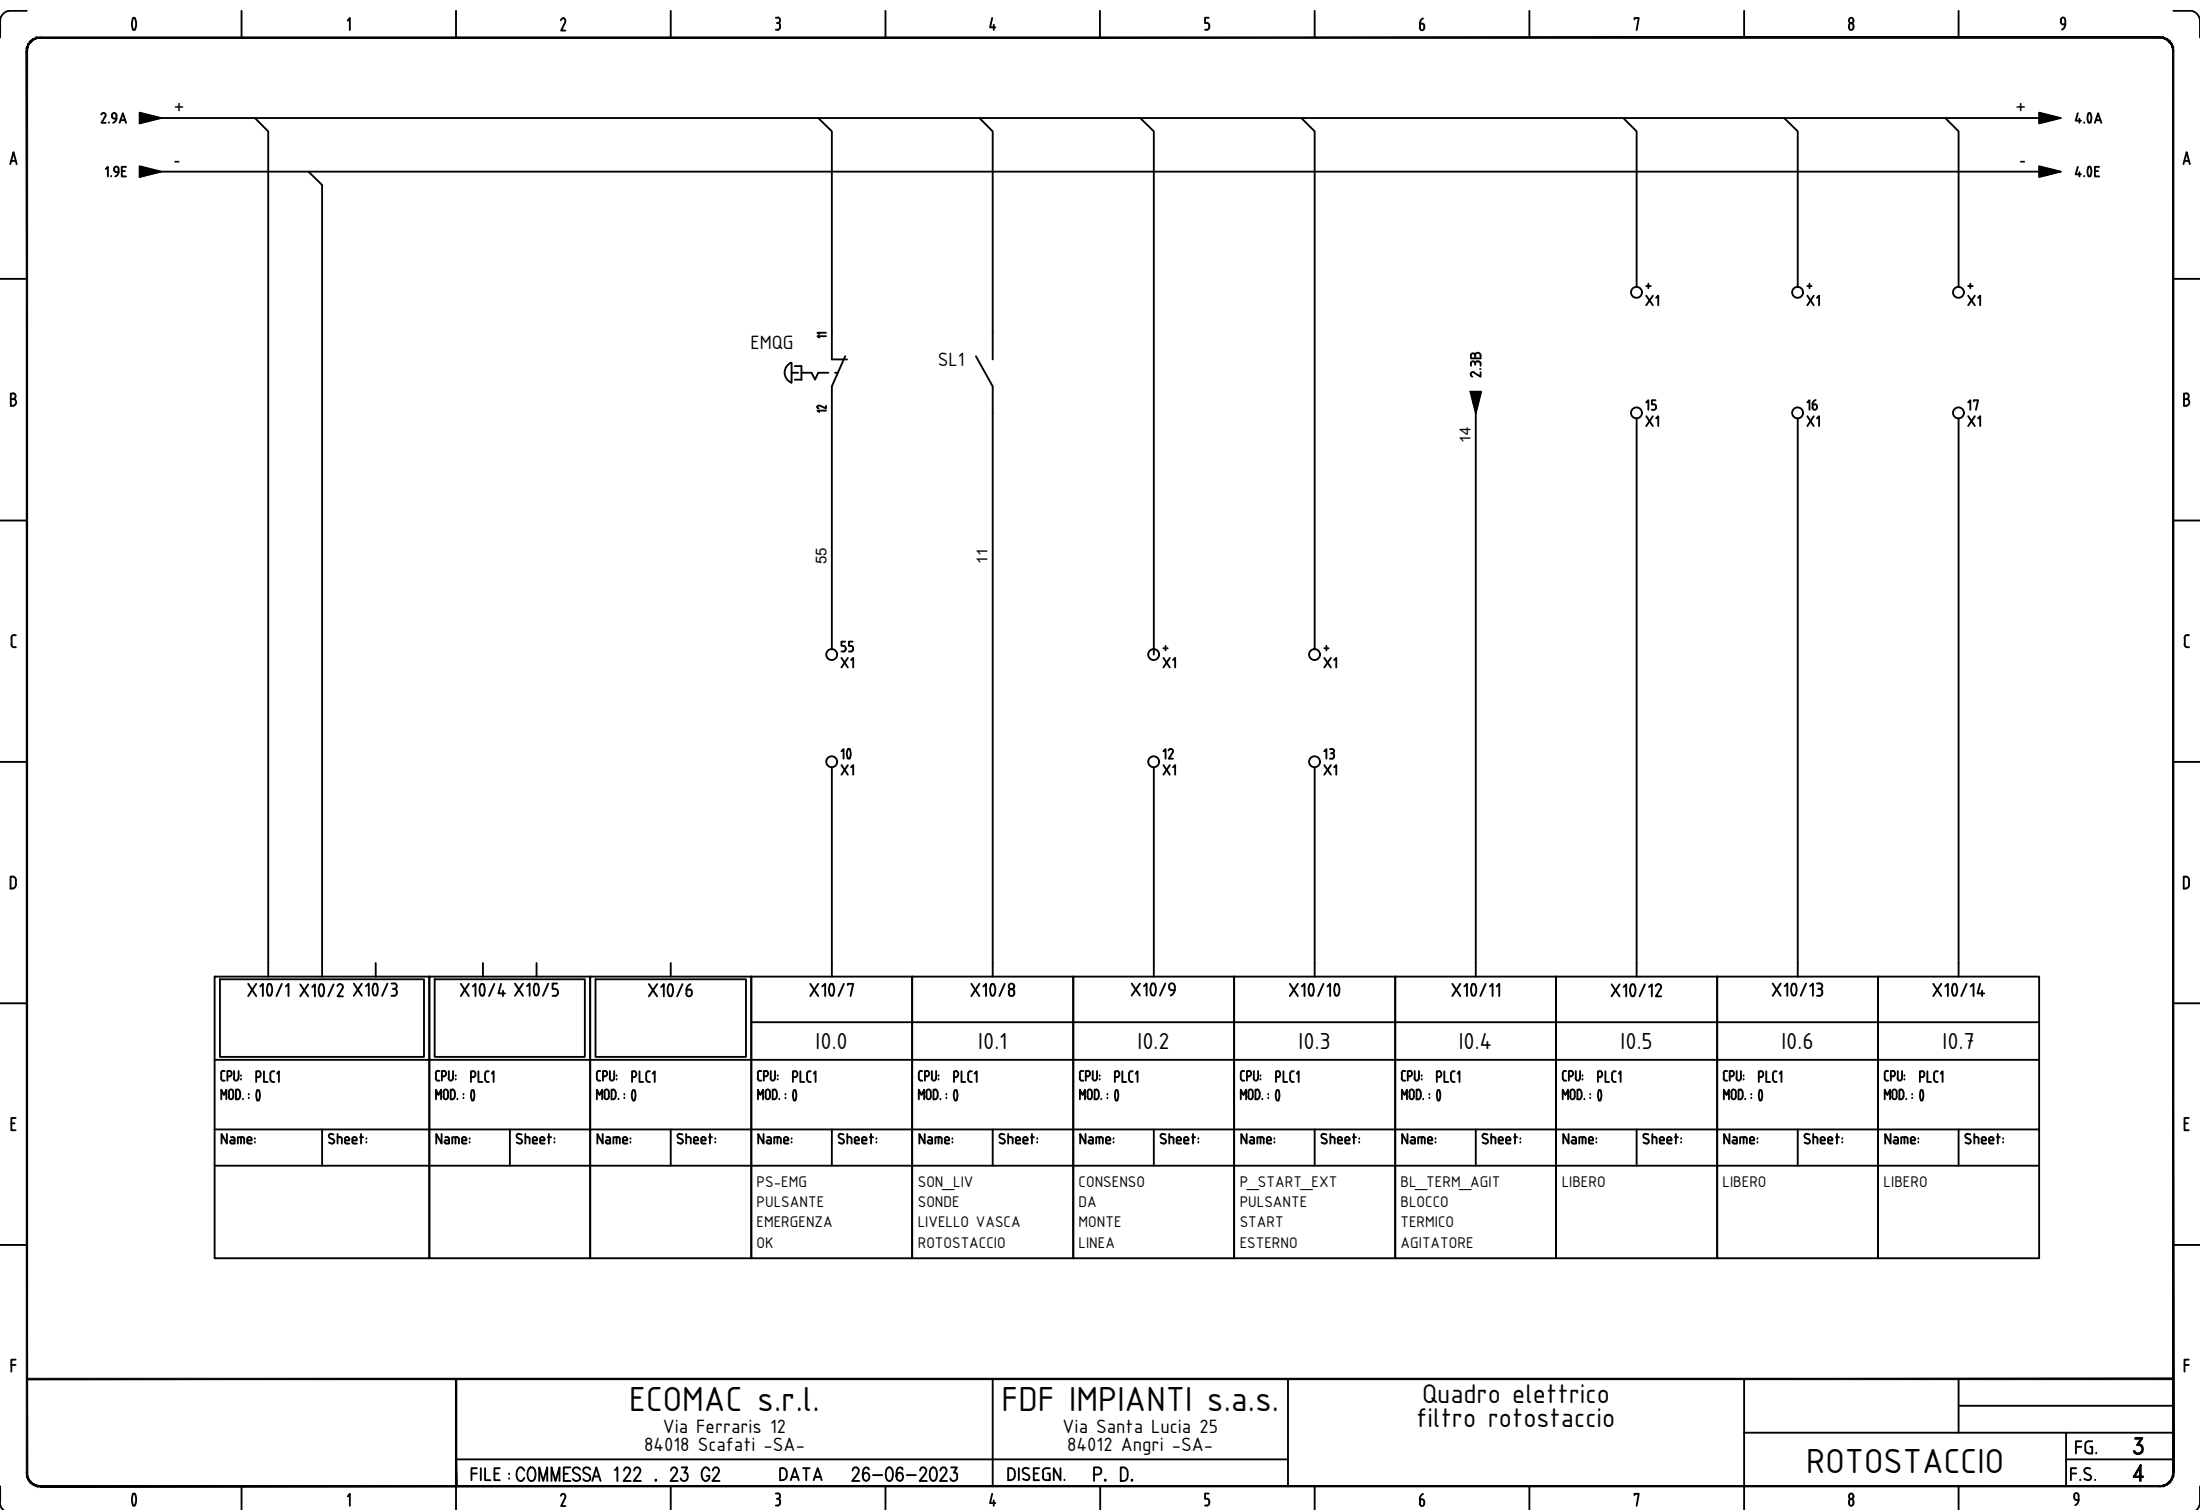

X10/1 X10/2 X10/3			X10/4 X10/5		X10/6		X10/7		X10/8		X10/9		X10/10		X10/11		X10/12		X10/13		X10/14	
							I0.0		I0.1		I0.2		I0.3		I0.4		I0.5		I0.6		I0.7	
CPU: PLC1 MOD.: 0			CPU: PLC1 MOD.: 0		CPU: PLC1 MOD.: 0		CPU: PLC1 MOD.: 0		CPU: PLC1 MOD.: 0		CPU: PLC1 MOD.: 0		CPU: PLC1 MOD.: 0		CPU: PLC1 MOD.: 0		CPU: PLC1 MOD.: 0		CPU: PLC1 MOD.: 0		CPU: PLC1 MOD.: 0	
Name:	Sheet:		Name:	Sheet:		Name:	Sheet:		Name:	Sheet:		Name:	Sheet:		Name:	Sheet:		Name:	Sheet:		Name:	Sheet:
							PS-EMG PULSANTE EMERGENZA OK		SON_LIV SONDE LIVELLO VASCA ROTOSTACCIO		CONSENSO DA MONTE LINEA		P_START_EXT PULSANTE START ESTERNO		BL_TERM_AGIT BLOCCO TERMICO AGITATORE		LIBERO		LIBERO		LIBERO	

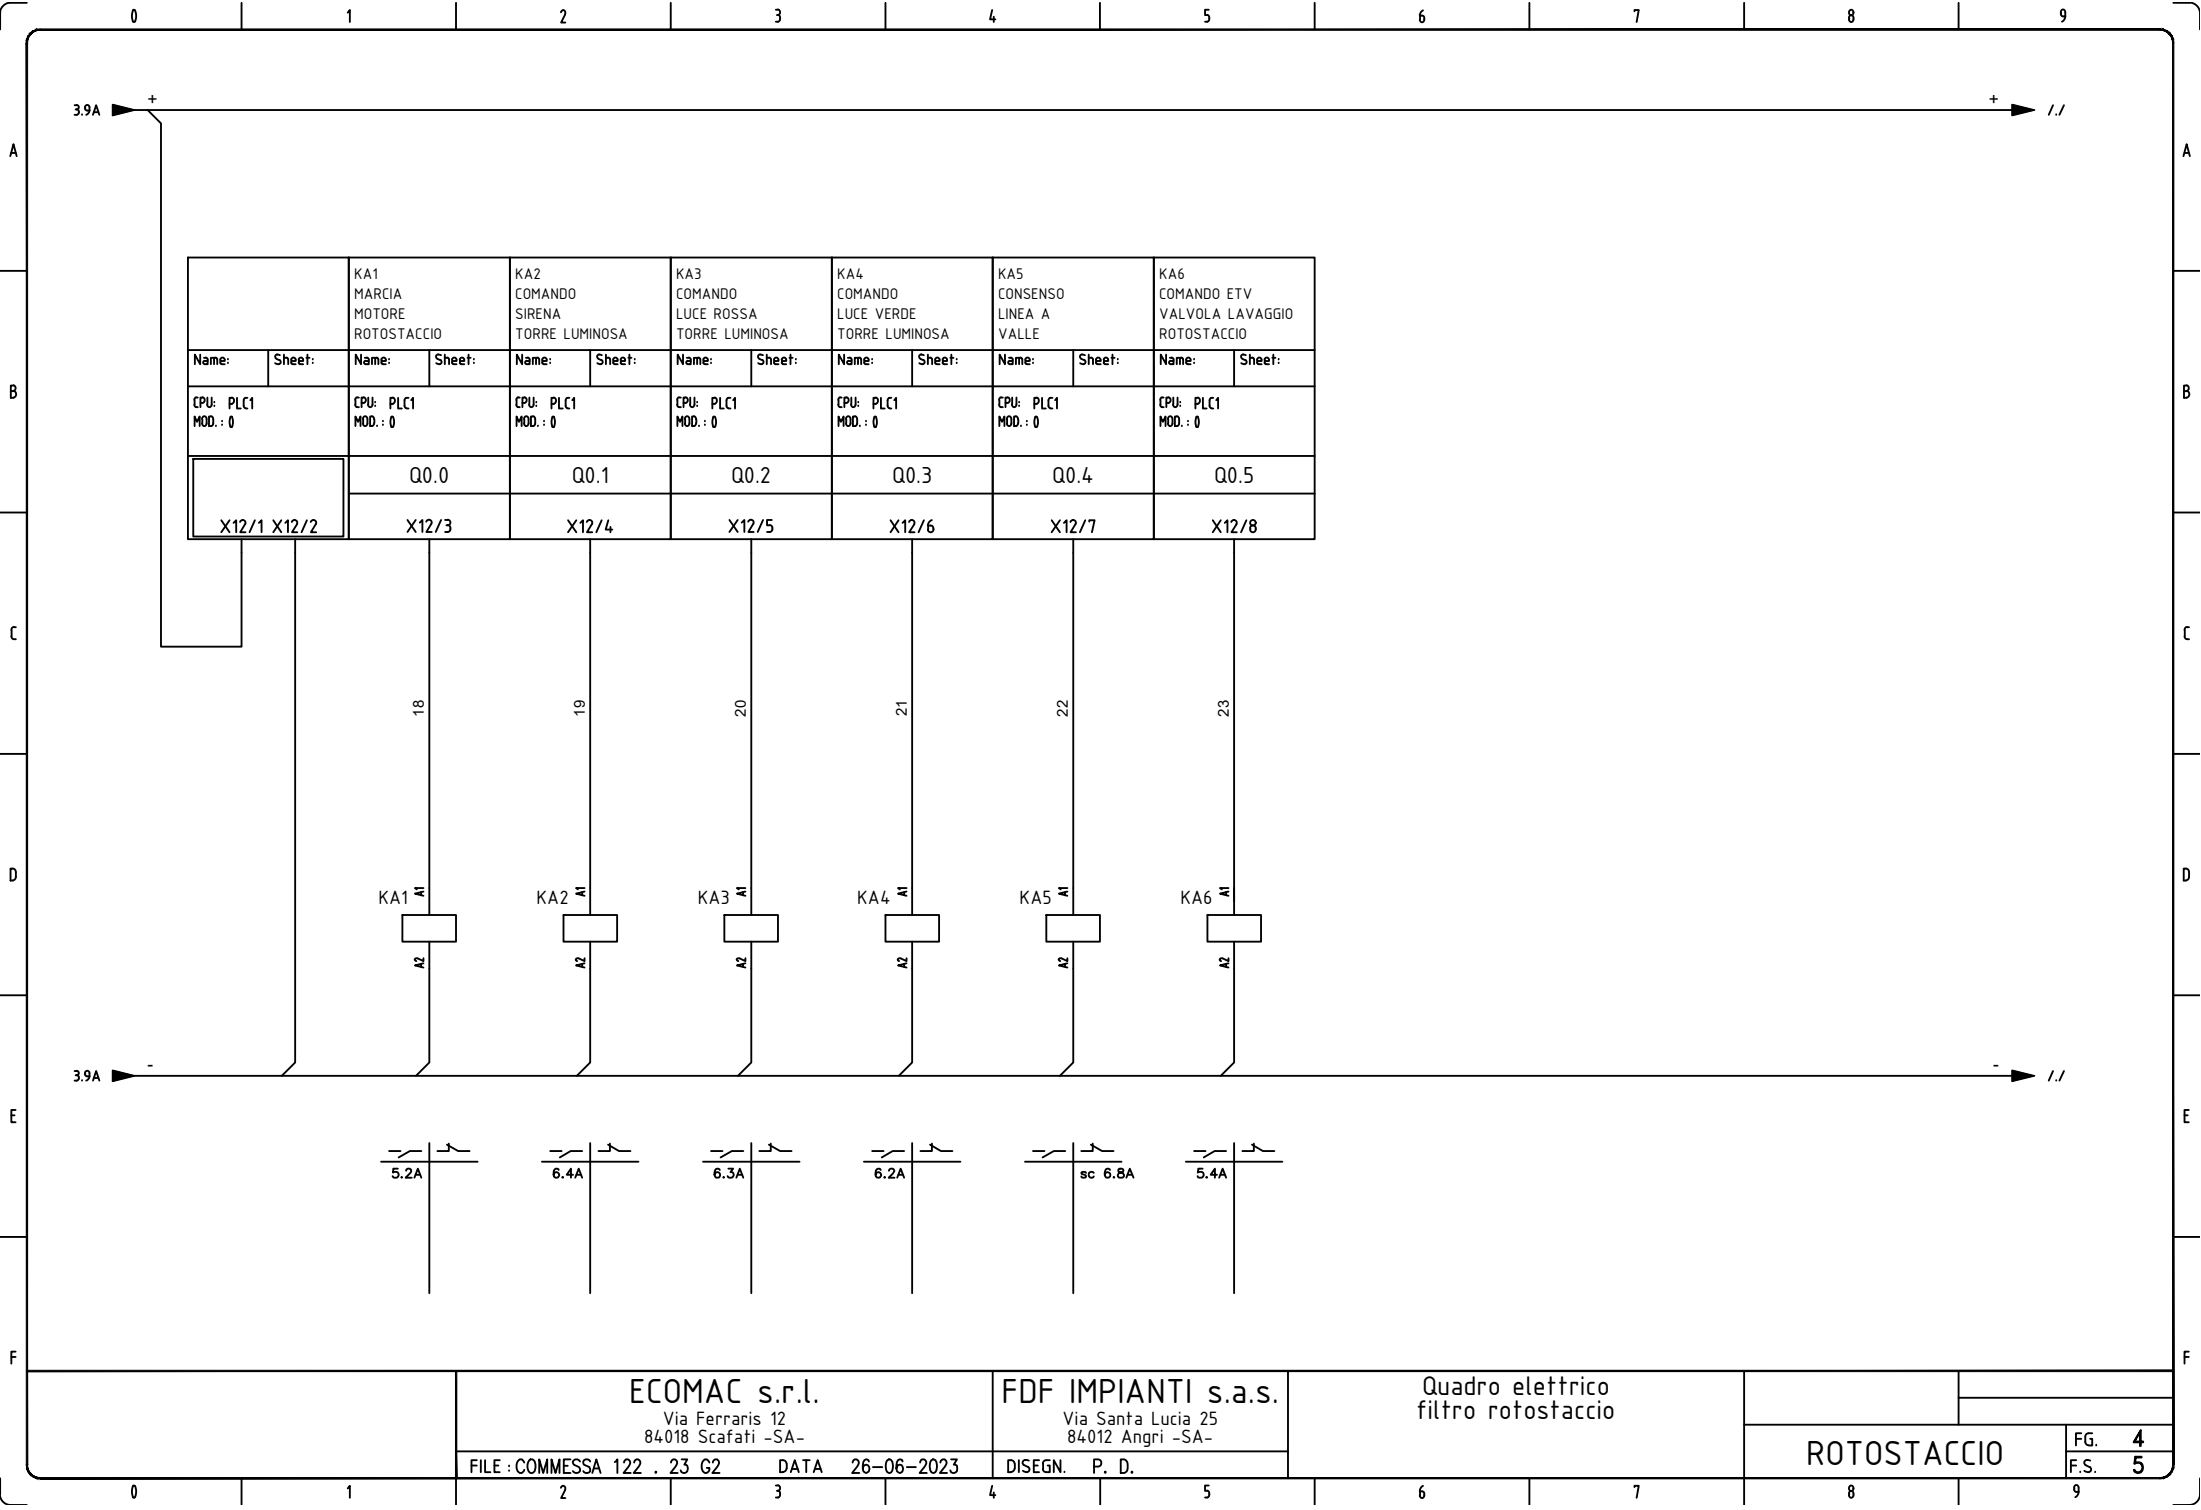

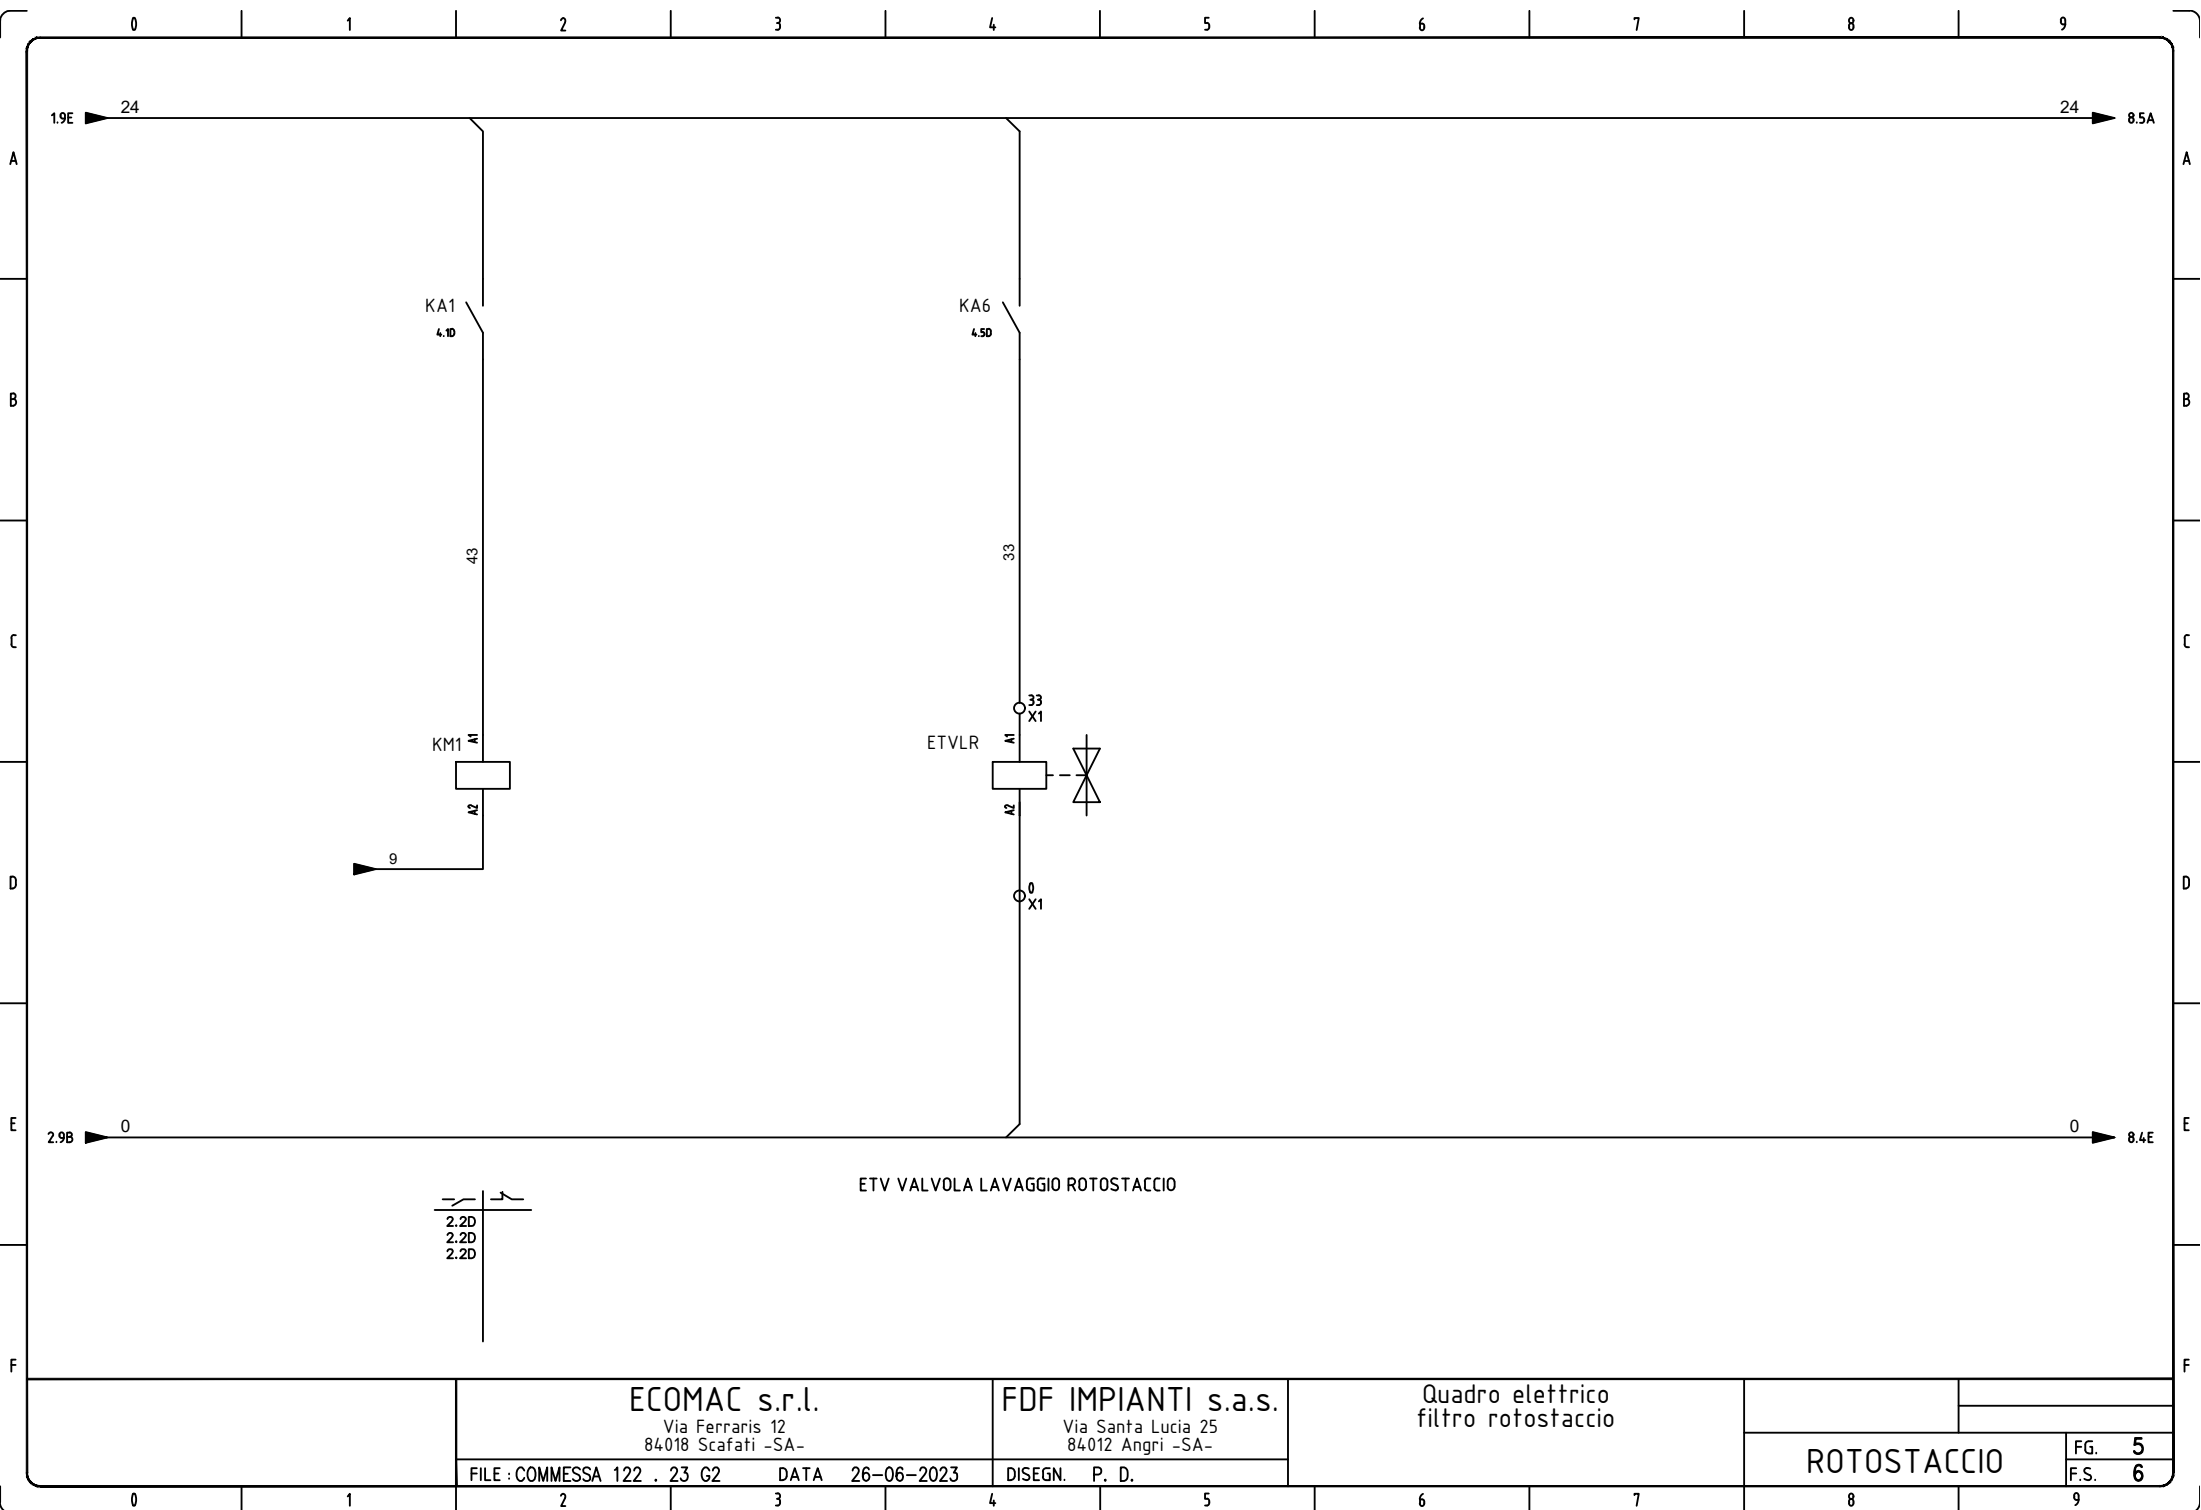

ECOMAC s.r.l.

Via Ferraris 12
84018 Scafati -SA-

FILE : COMMESSA 122 . 23 G2 DATA 26-06-2023

FDF IMPIANTI s.a.s.


Via Santa Lucia 25
84012 Angri -SA-

DISEGN. P. D.

Quadro elettrico
filtro rotostaccio

ROTOSTACCIO

FG. 5
F.S. 6

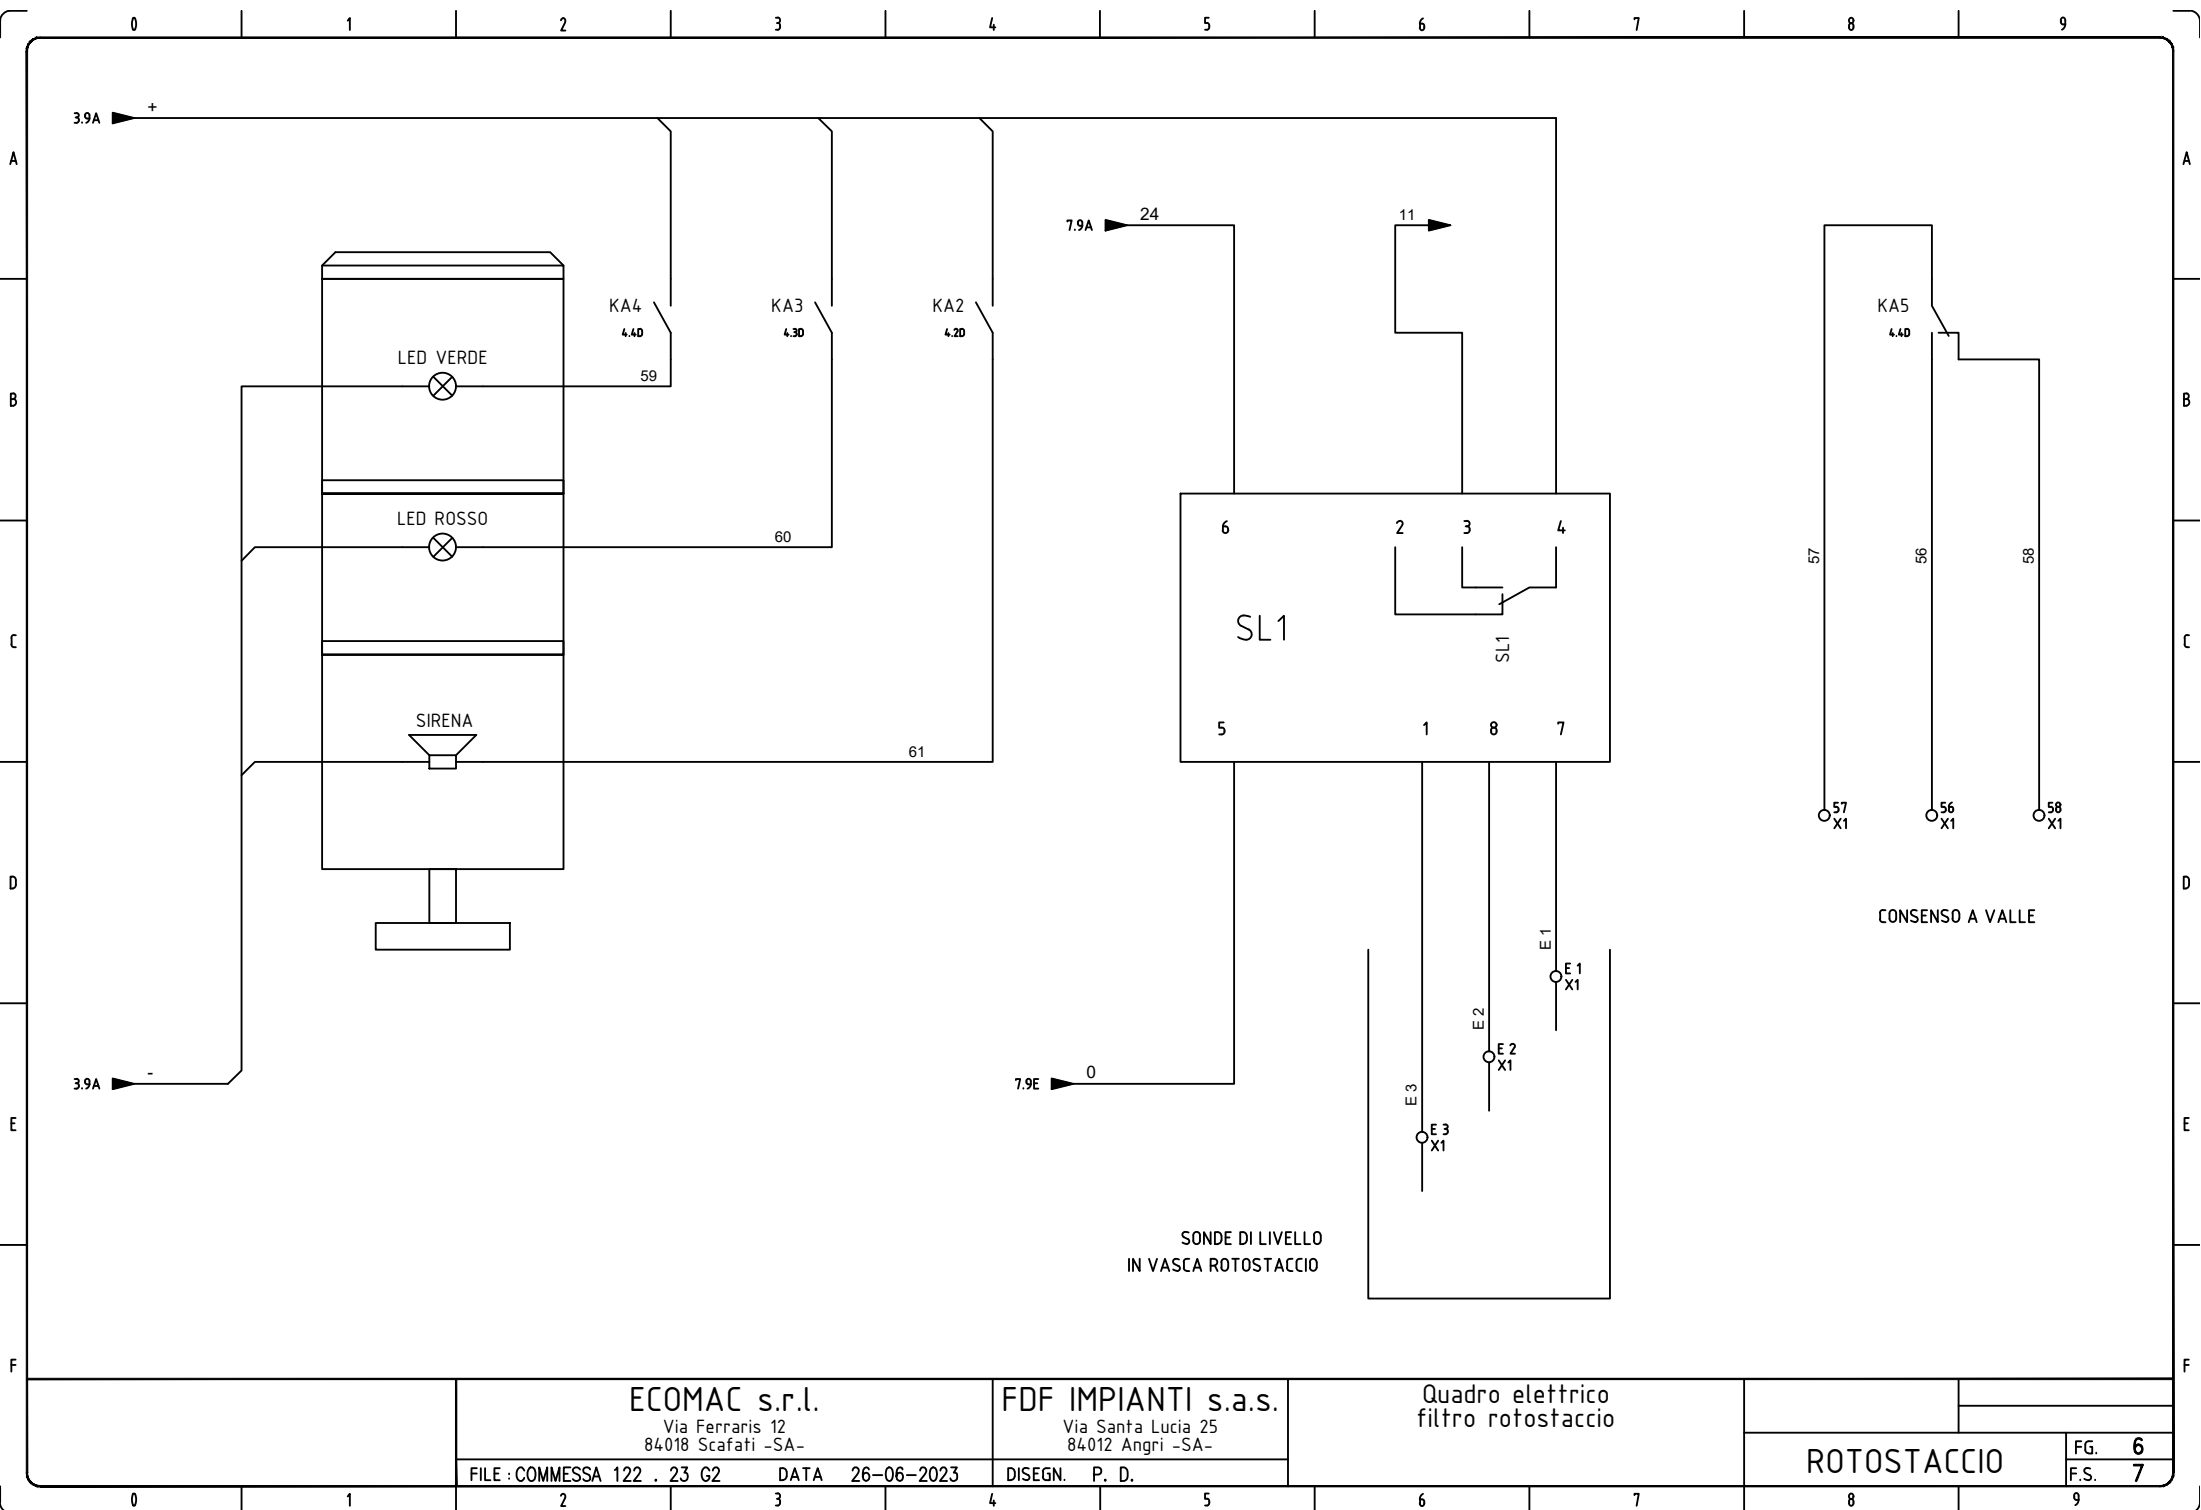

+QG - X1
Morsettiera X1

M1		M1		M1 MOTORE ROTOSTACCIO
M1		M1		M1 MOTORE ROTOSTACCIO
M1		M1		M1 MOTORE ROTOSTACCIO
+		+		+
+		+		+
+		+		+
-		-		-
58		58		58 NC RELE' CONSENSO A VALLE
57		57		57 COM RELE' CONSENSO A VALLE
56		56		56 NO RELE' CONSENSO A VALLE
24		24		24 POLARITA' TENSIONE ALTERNATA
0		0		0 COMUNE ETV VALVOLA LAVAGGIO ROTOSTACCIO
33		33		33 APRE ETV LAVAGGIO ROTOSTACCIO
10		10		10 EMERGENZA ESTERNA
55		55		55 EMERGENZA ESTERNA
12		12		12 CONSENSO DA MONTE
13		13		13 PULSANTE START ESTERNO
15		15		15 LIBERO
16		16		16 LIBERO
17		17		17 LIBERO
E 1		E1		E 1 MASSIMO LIVELLO SONDE ROTOSTACCIO
E 2		E2		E 2 MINIMO LIVELLO SONDE ROTOSTACCIO
E 3		E3		E 3 MASSA SONDE LIVELLO IN ROTOSTACCIO