


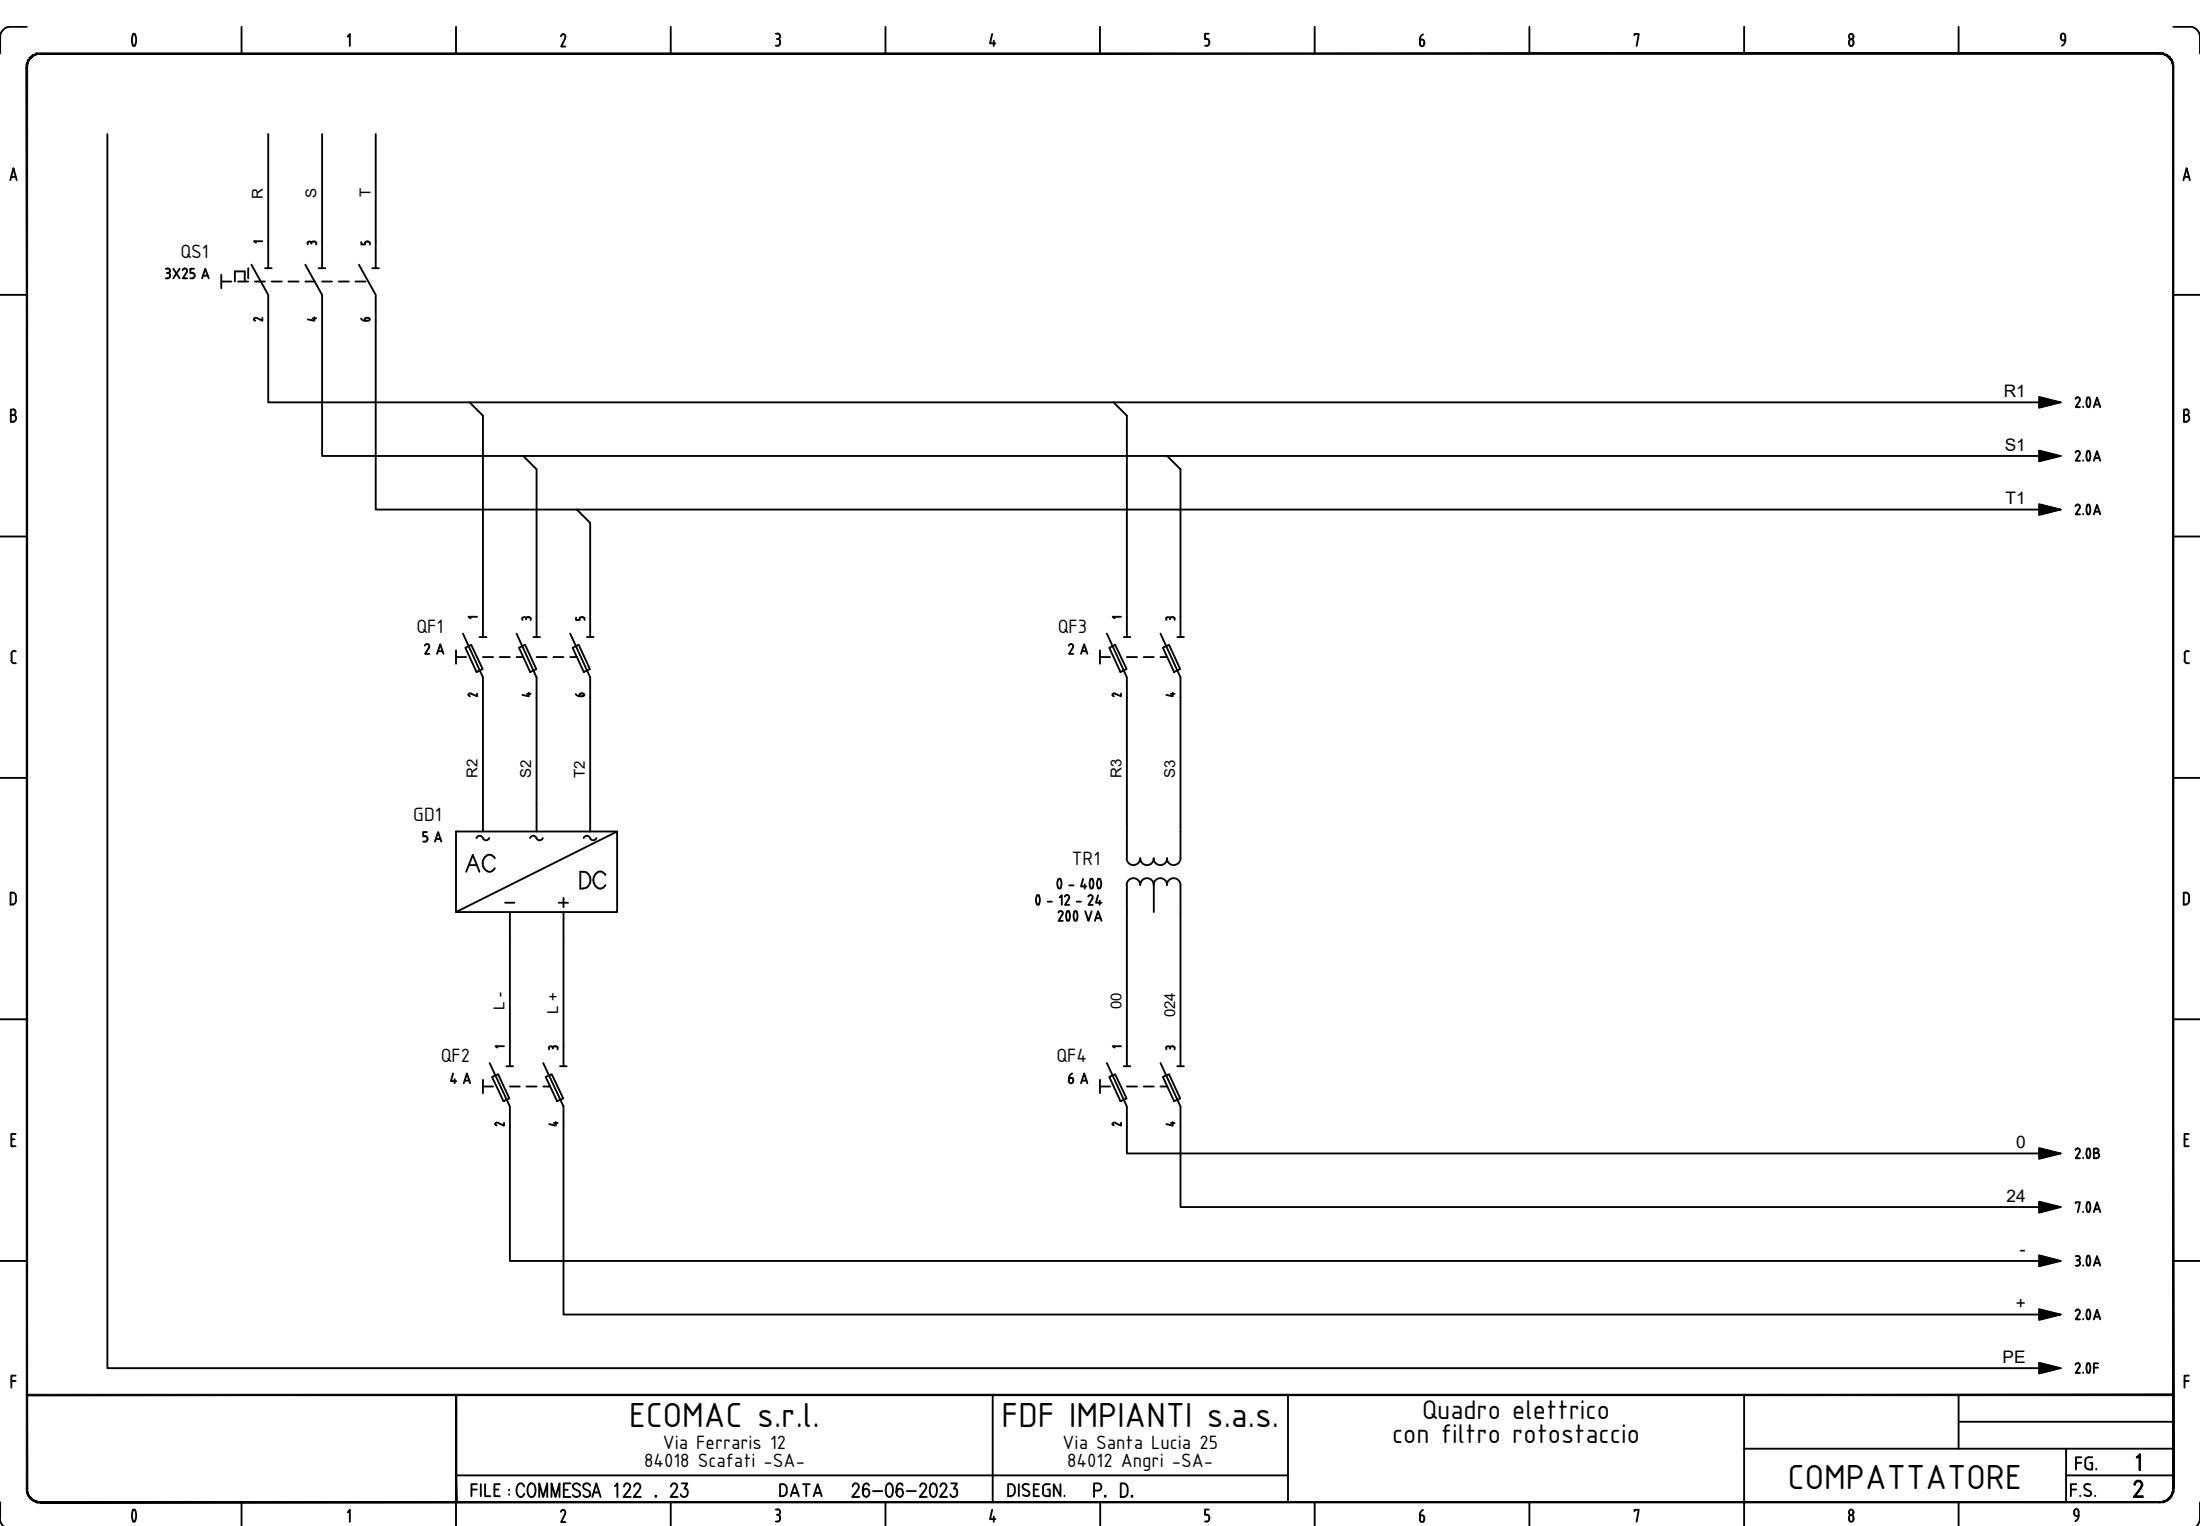

ECOMAC s.r.l.
Via Ferraris 12
84018 Scafati -SA-

FDF IMPIANTI s.a.s.
Via Santa Lucia 25
84012 Angri -SA-


Quadro elettrico
con filtro rotostaccio


COMPATTATORE

FG. 1
F.S. 2

FILE : COMMESSA 122 . 23 DATA 26-06-2023

DISEGN. P. D.

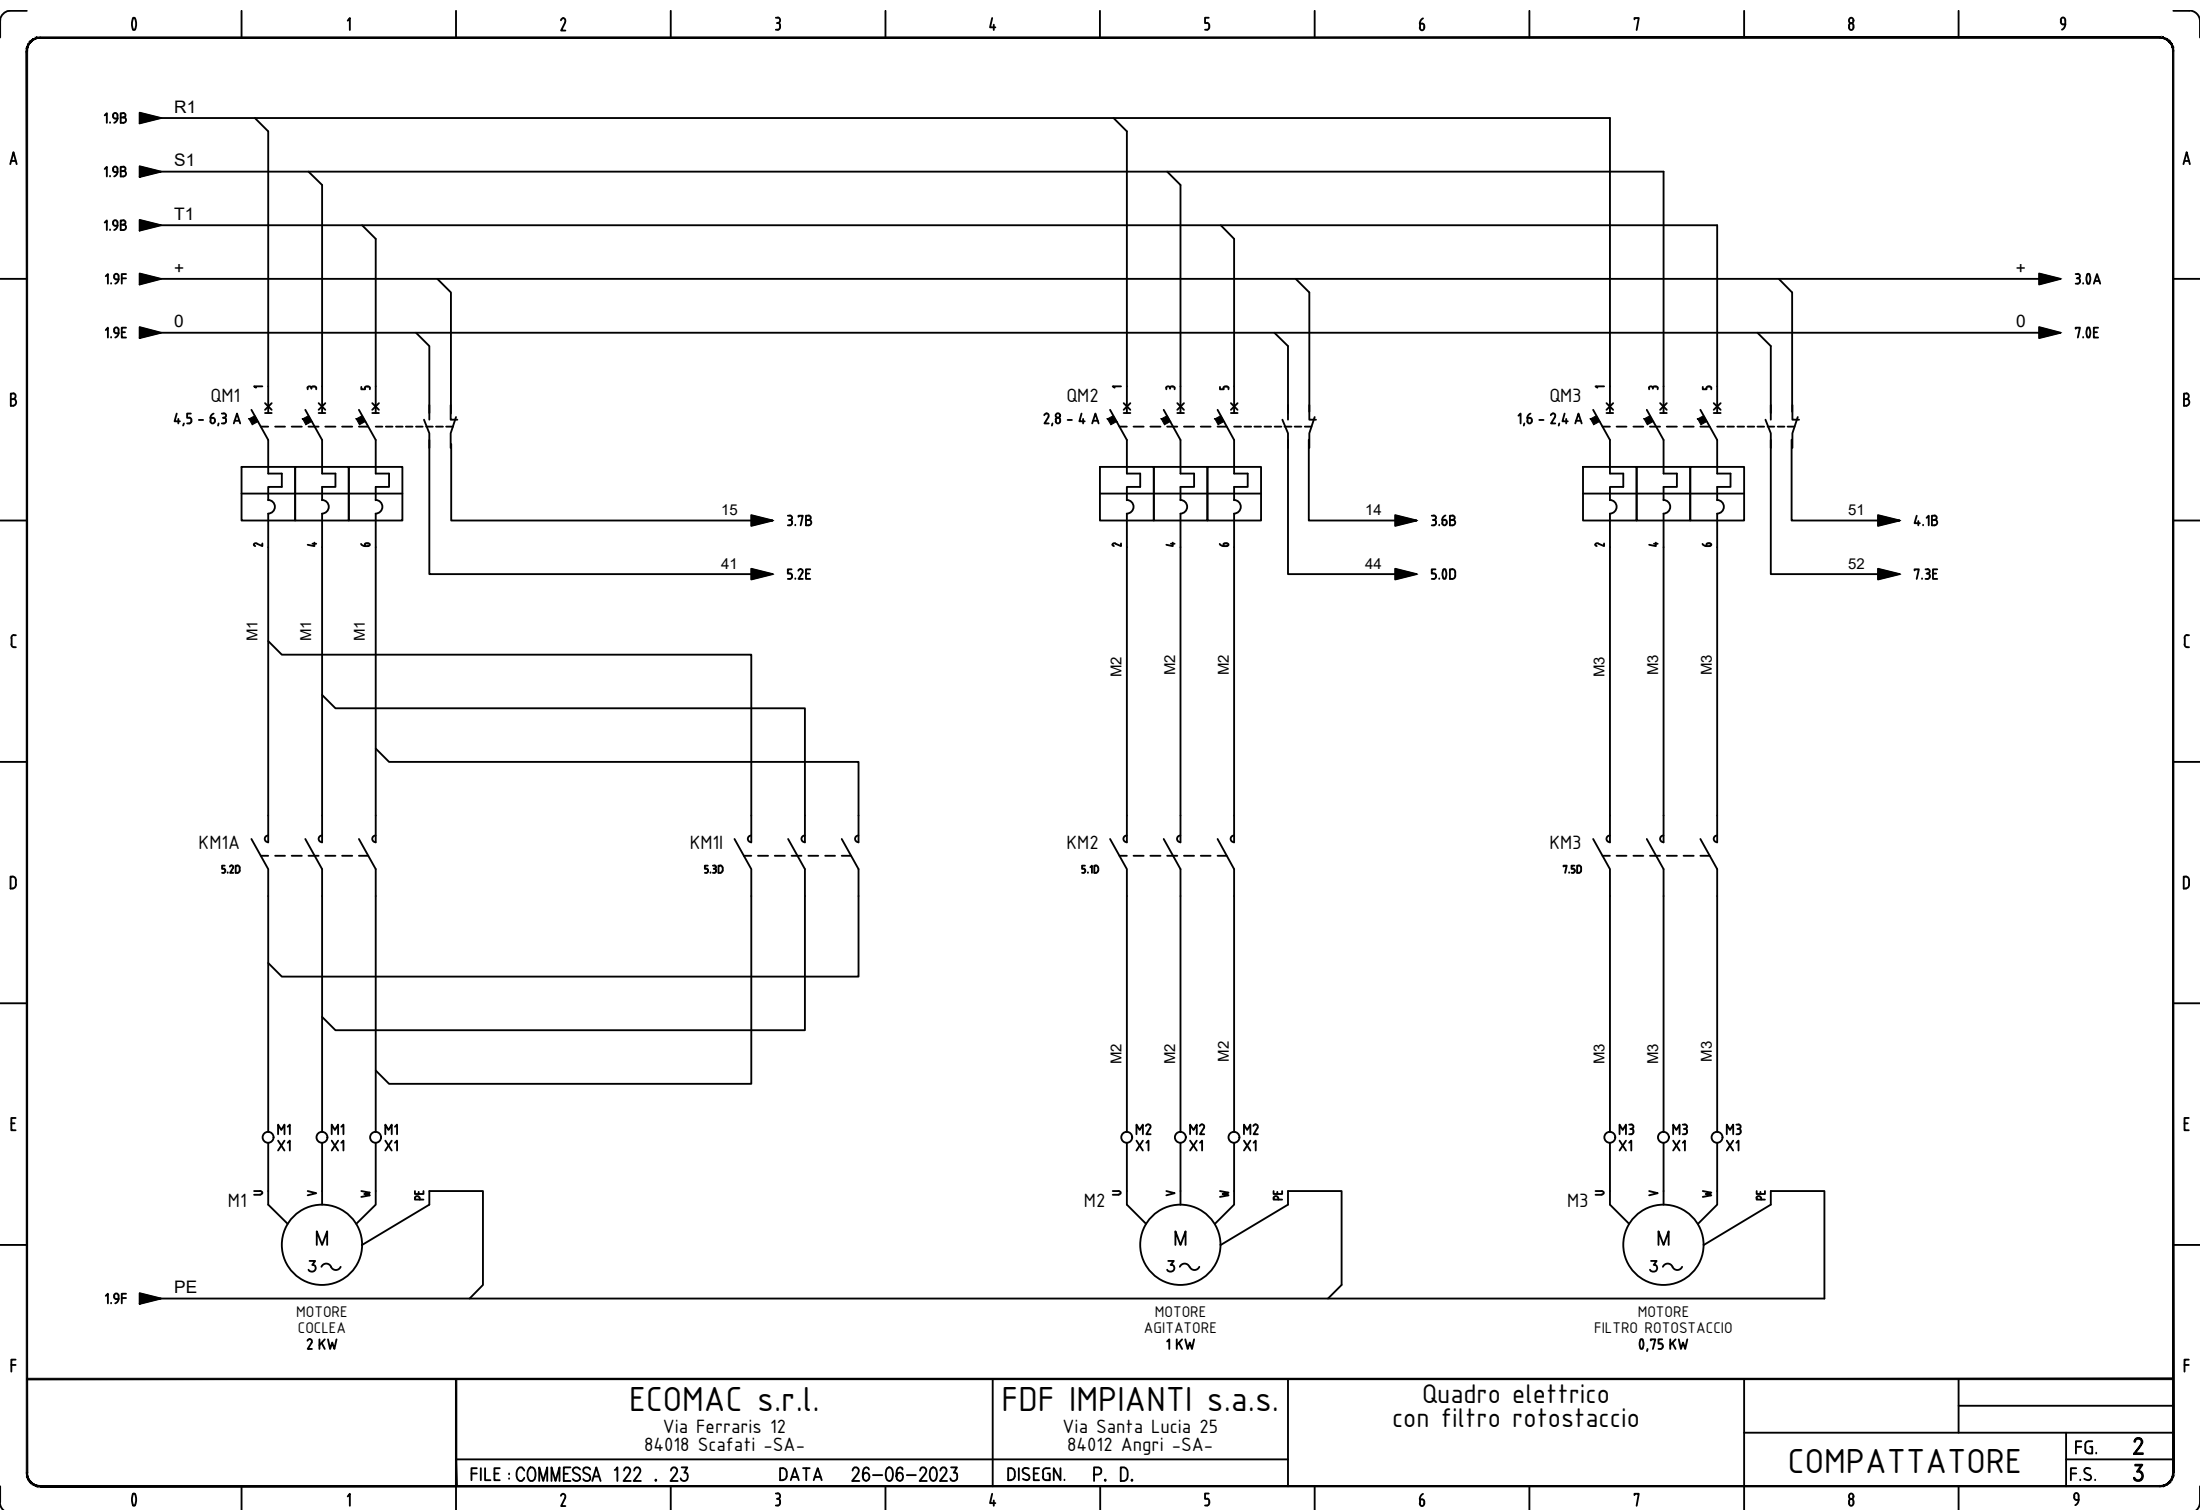

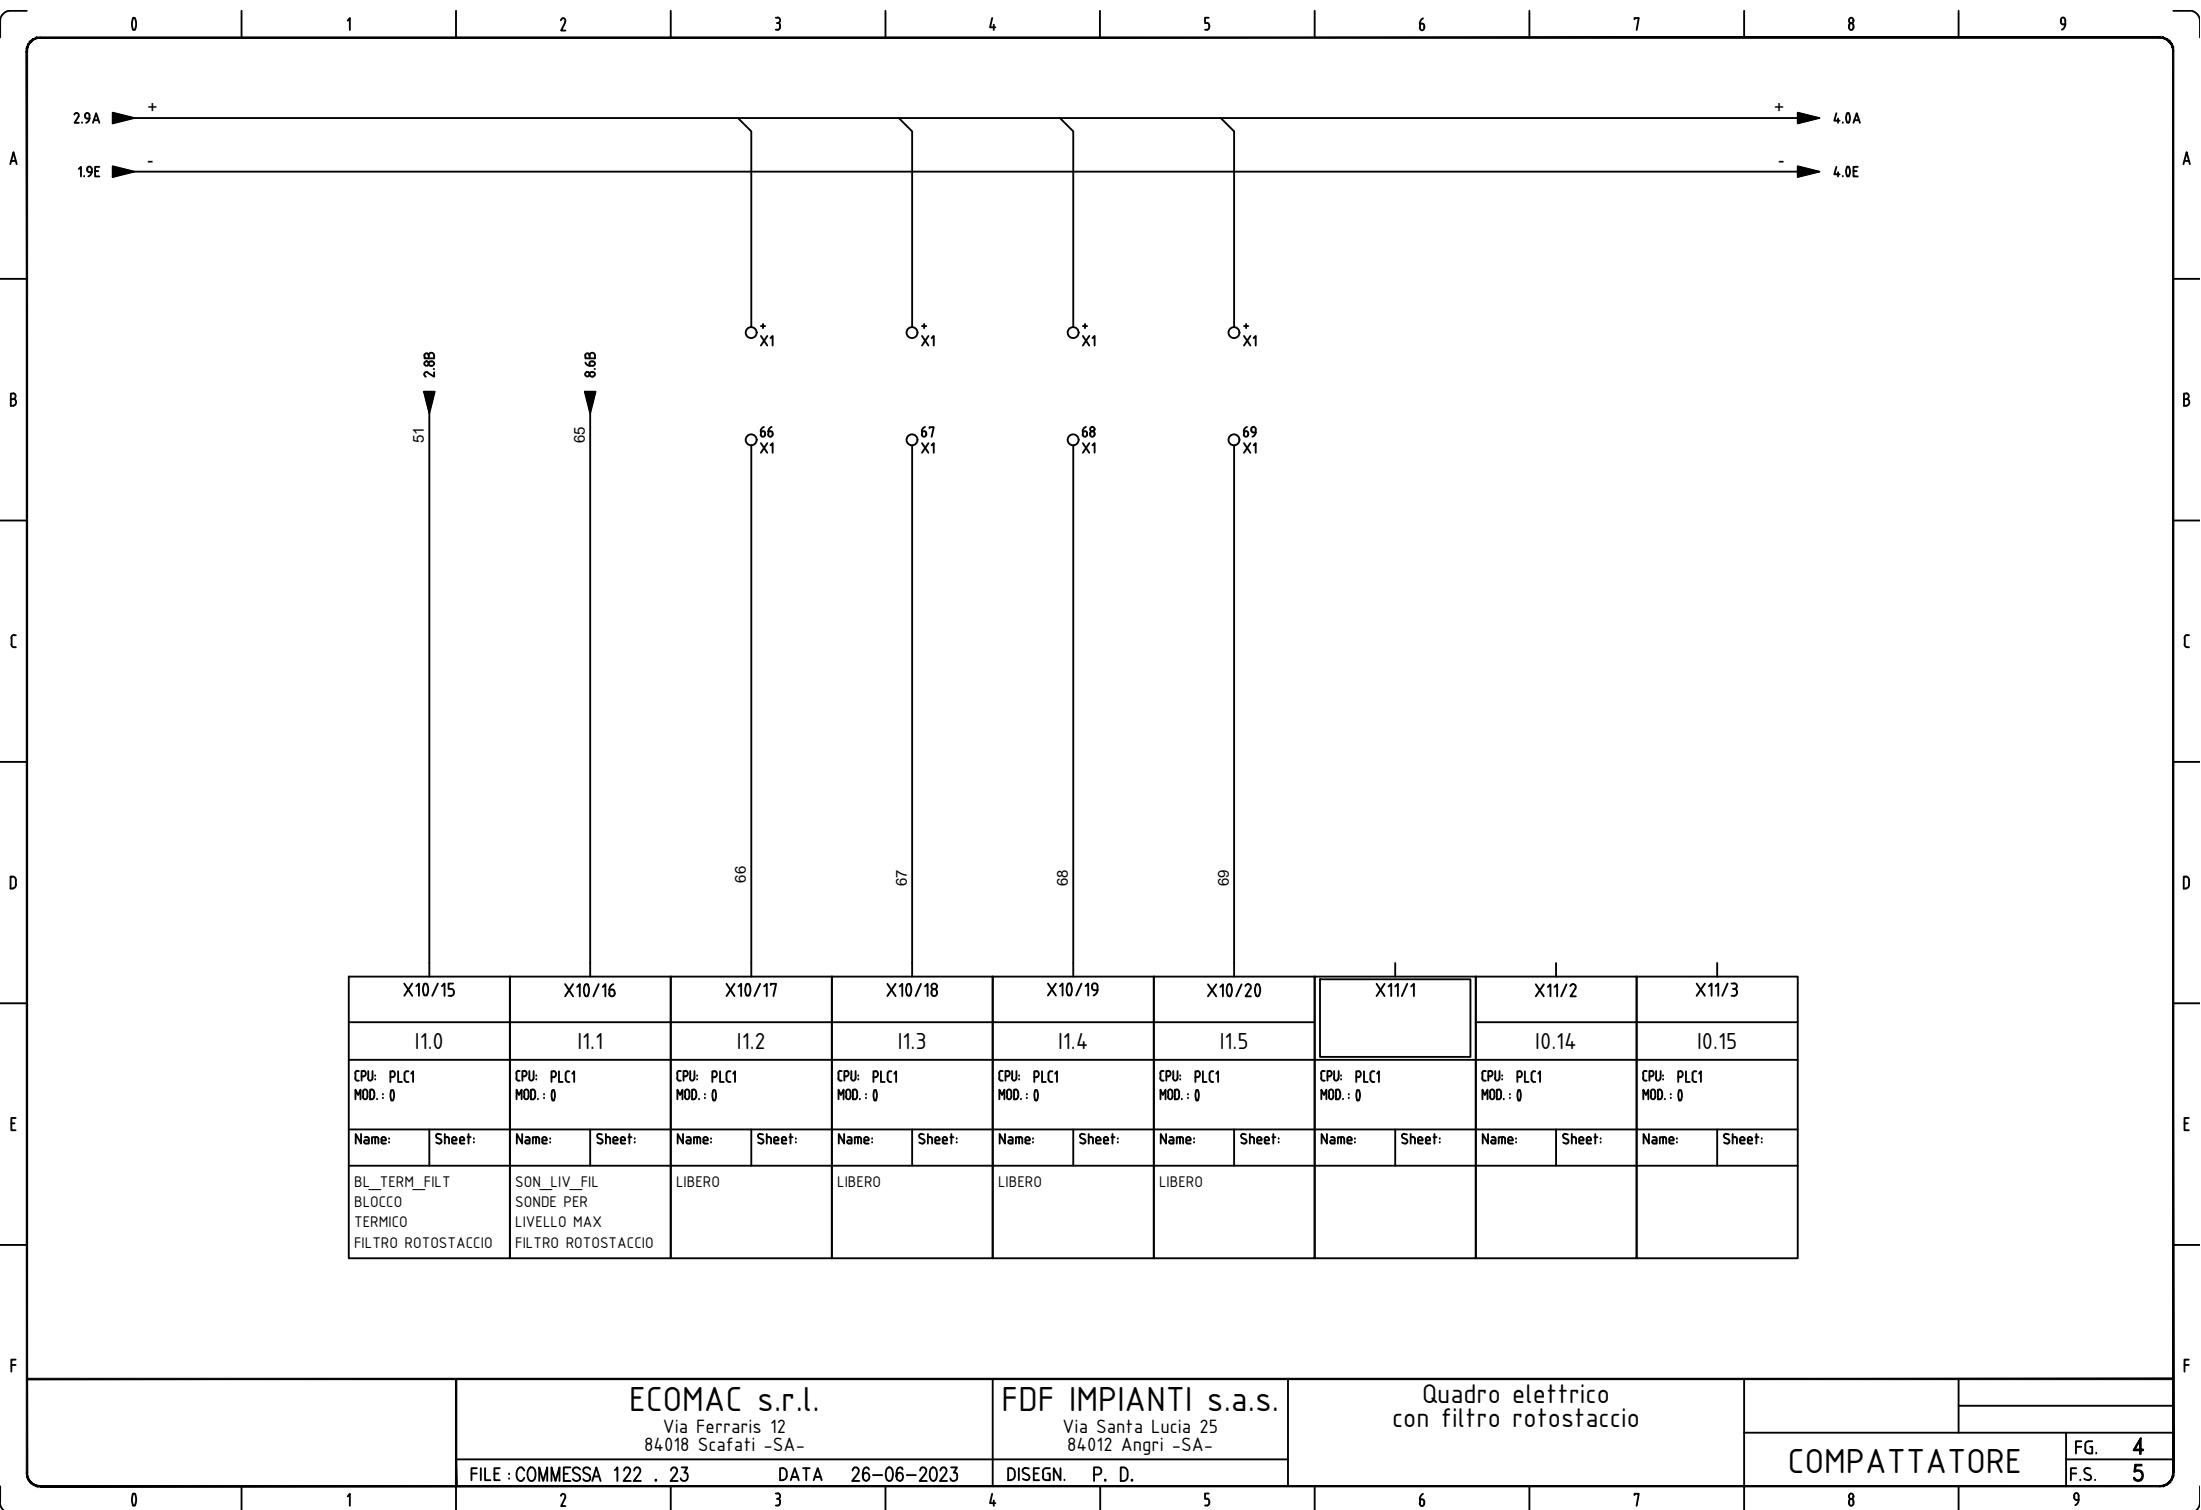

ECOMAC s.r.l.
Via Ferraris 12
84018 Scafati -SA-

FDF IMPIANTI s.a.s.
Via Santa Lucia 25
84012 Angri -SA-


Quadro elettrico
con filtro rotostaccio


COMPATTATORE


FG. 4
F.S. 5


FILE : COMMESSA 122 . 23 DATA 26-06-2023

DISEGN. P. D.

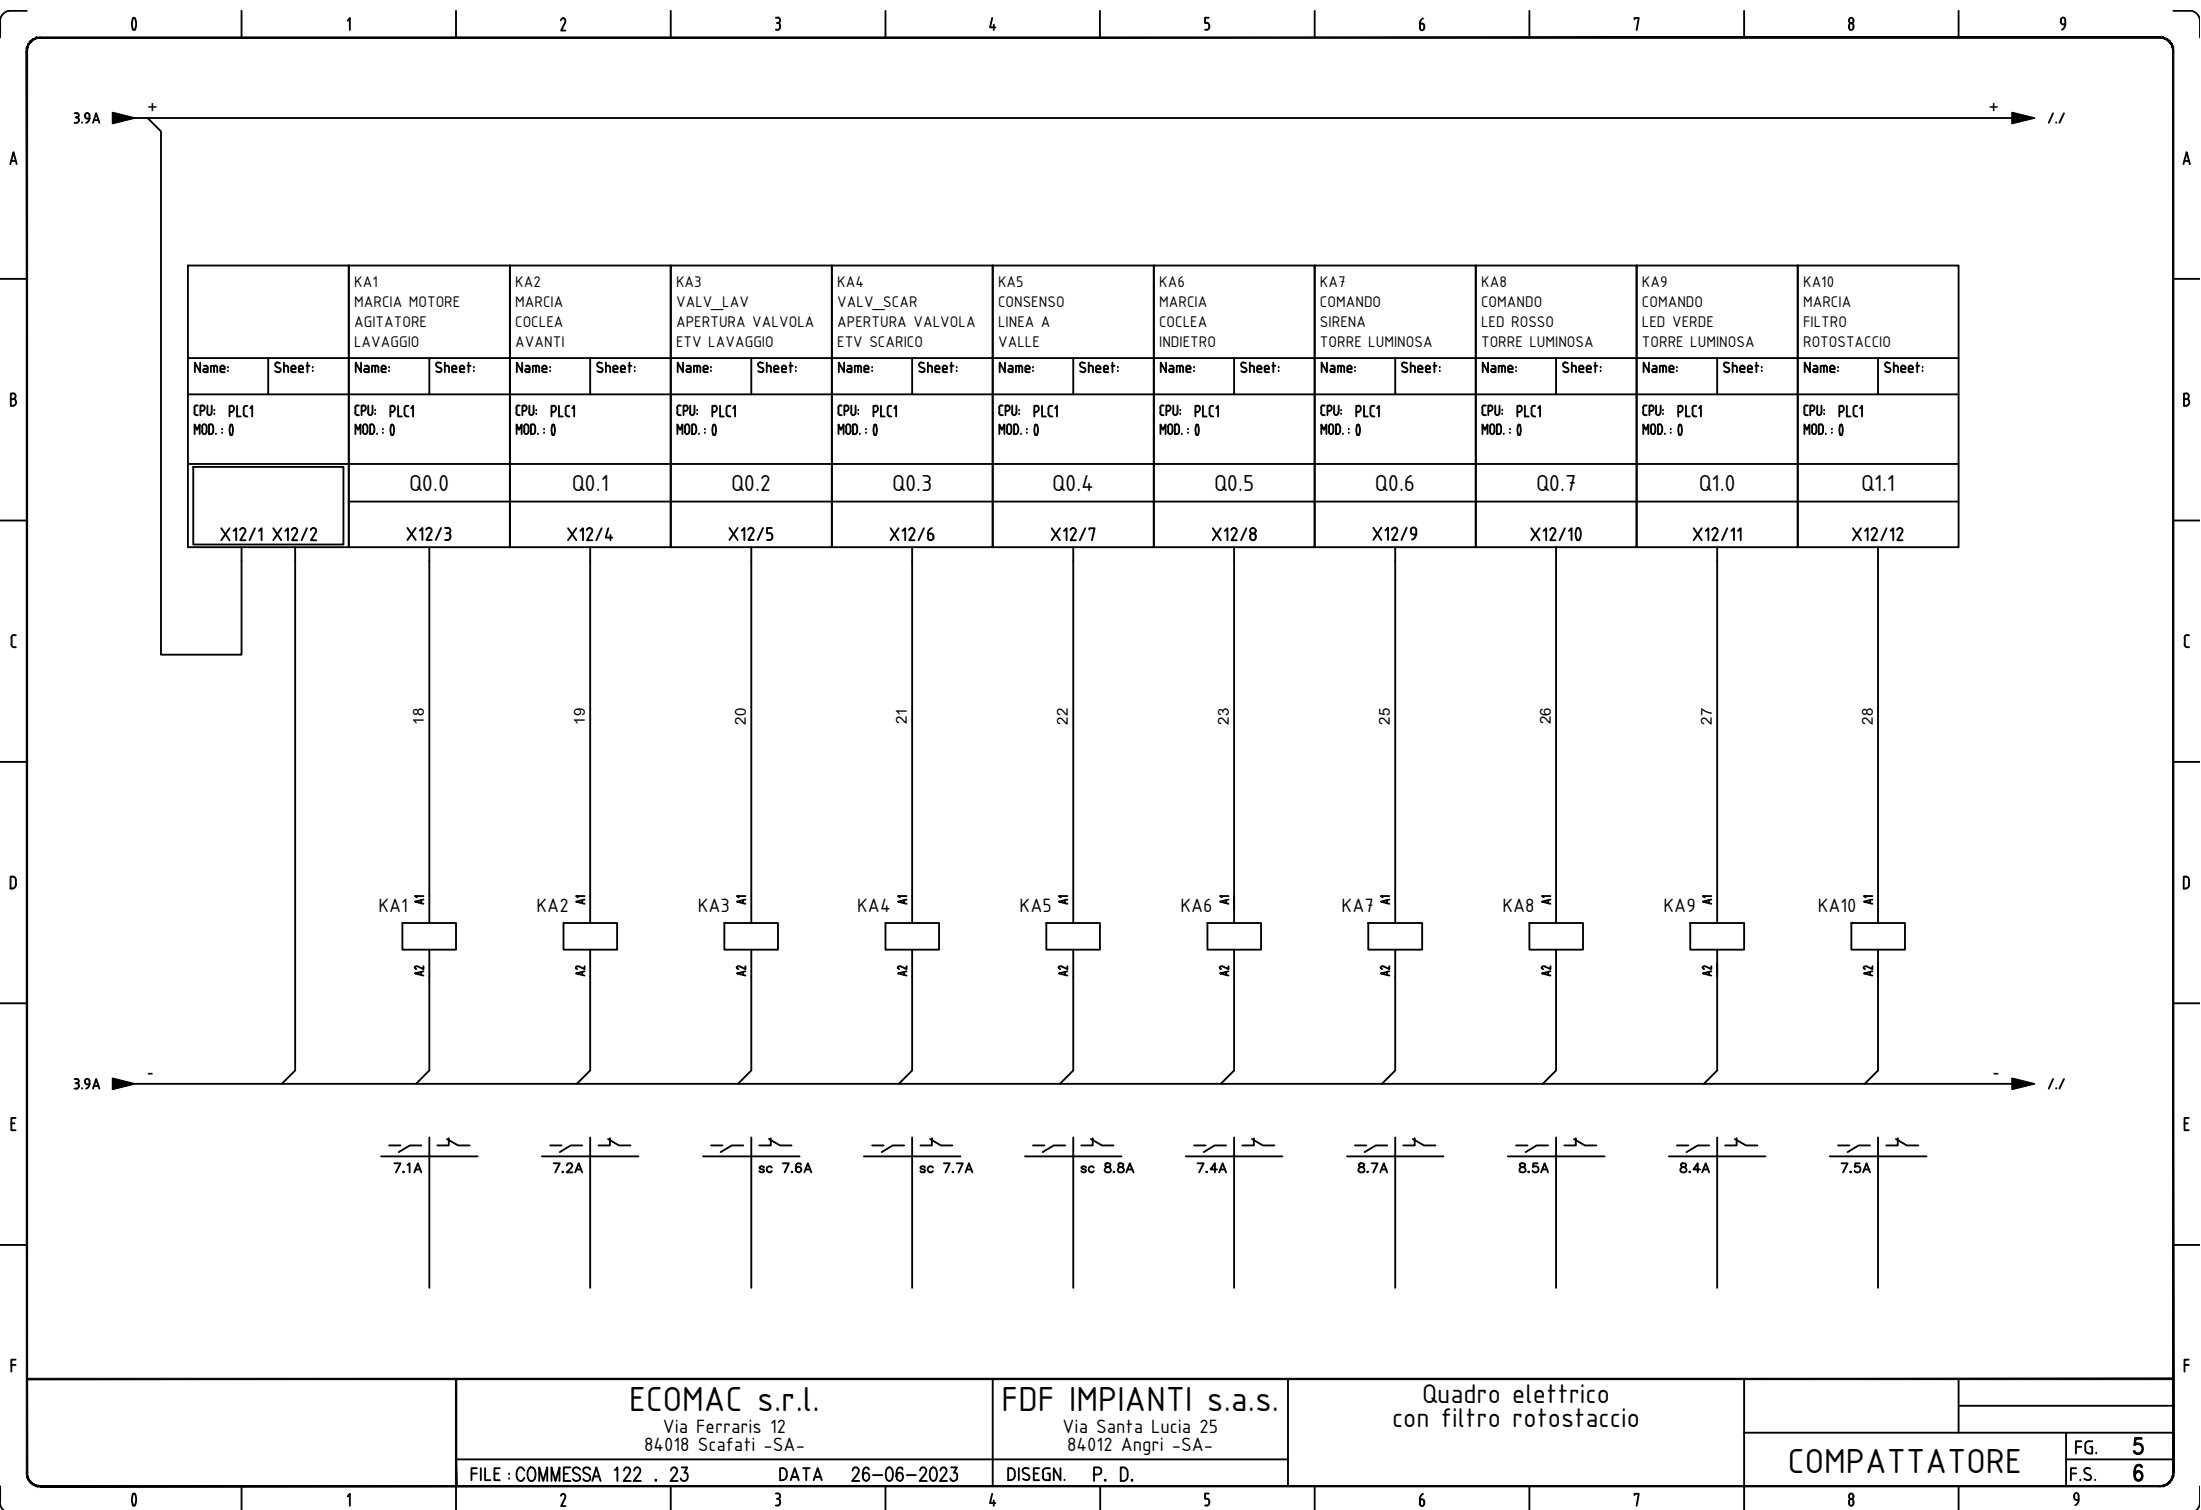

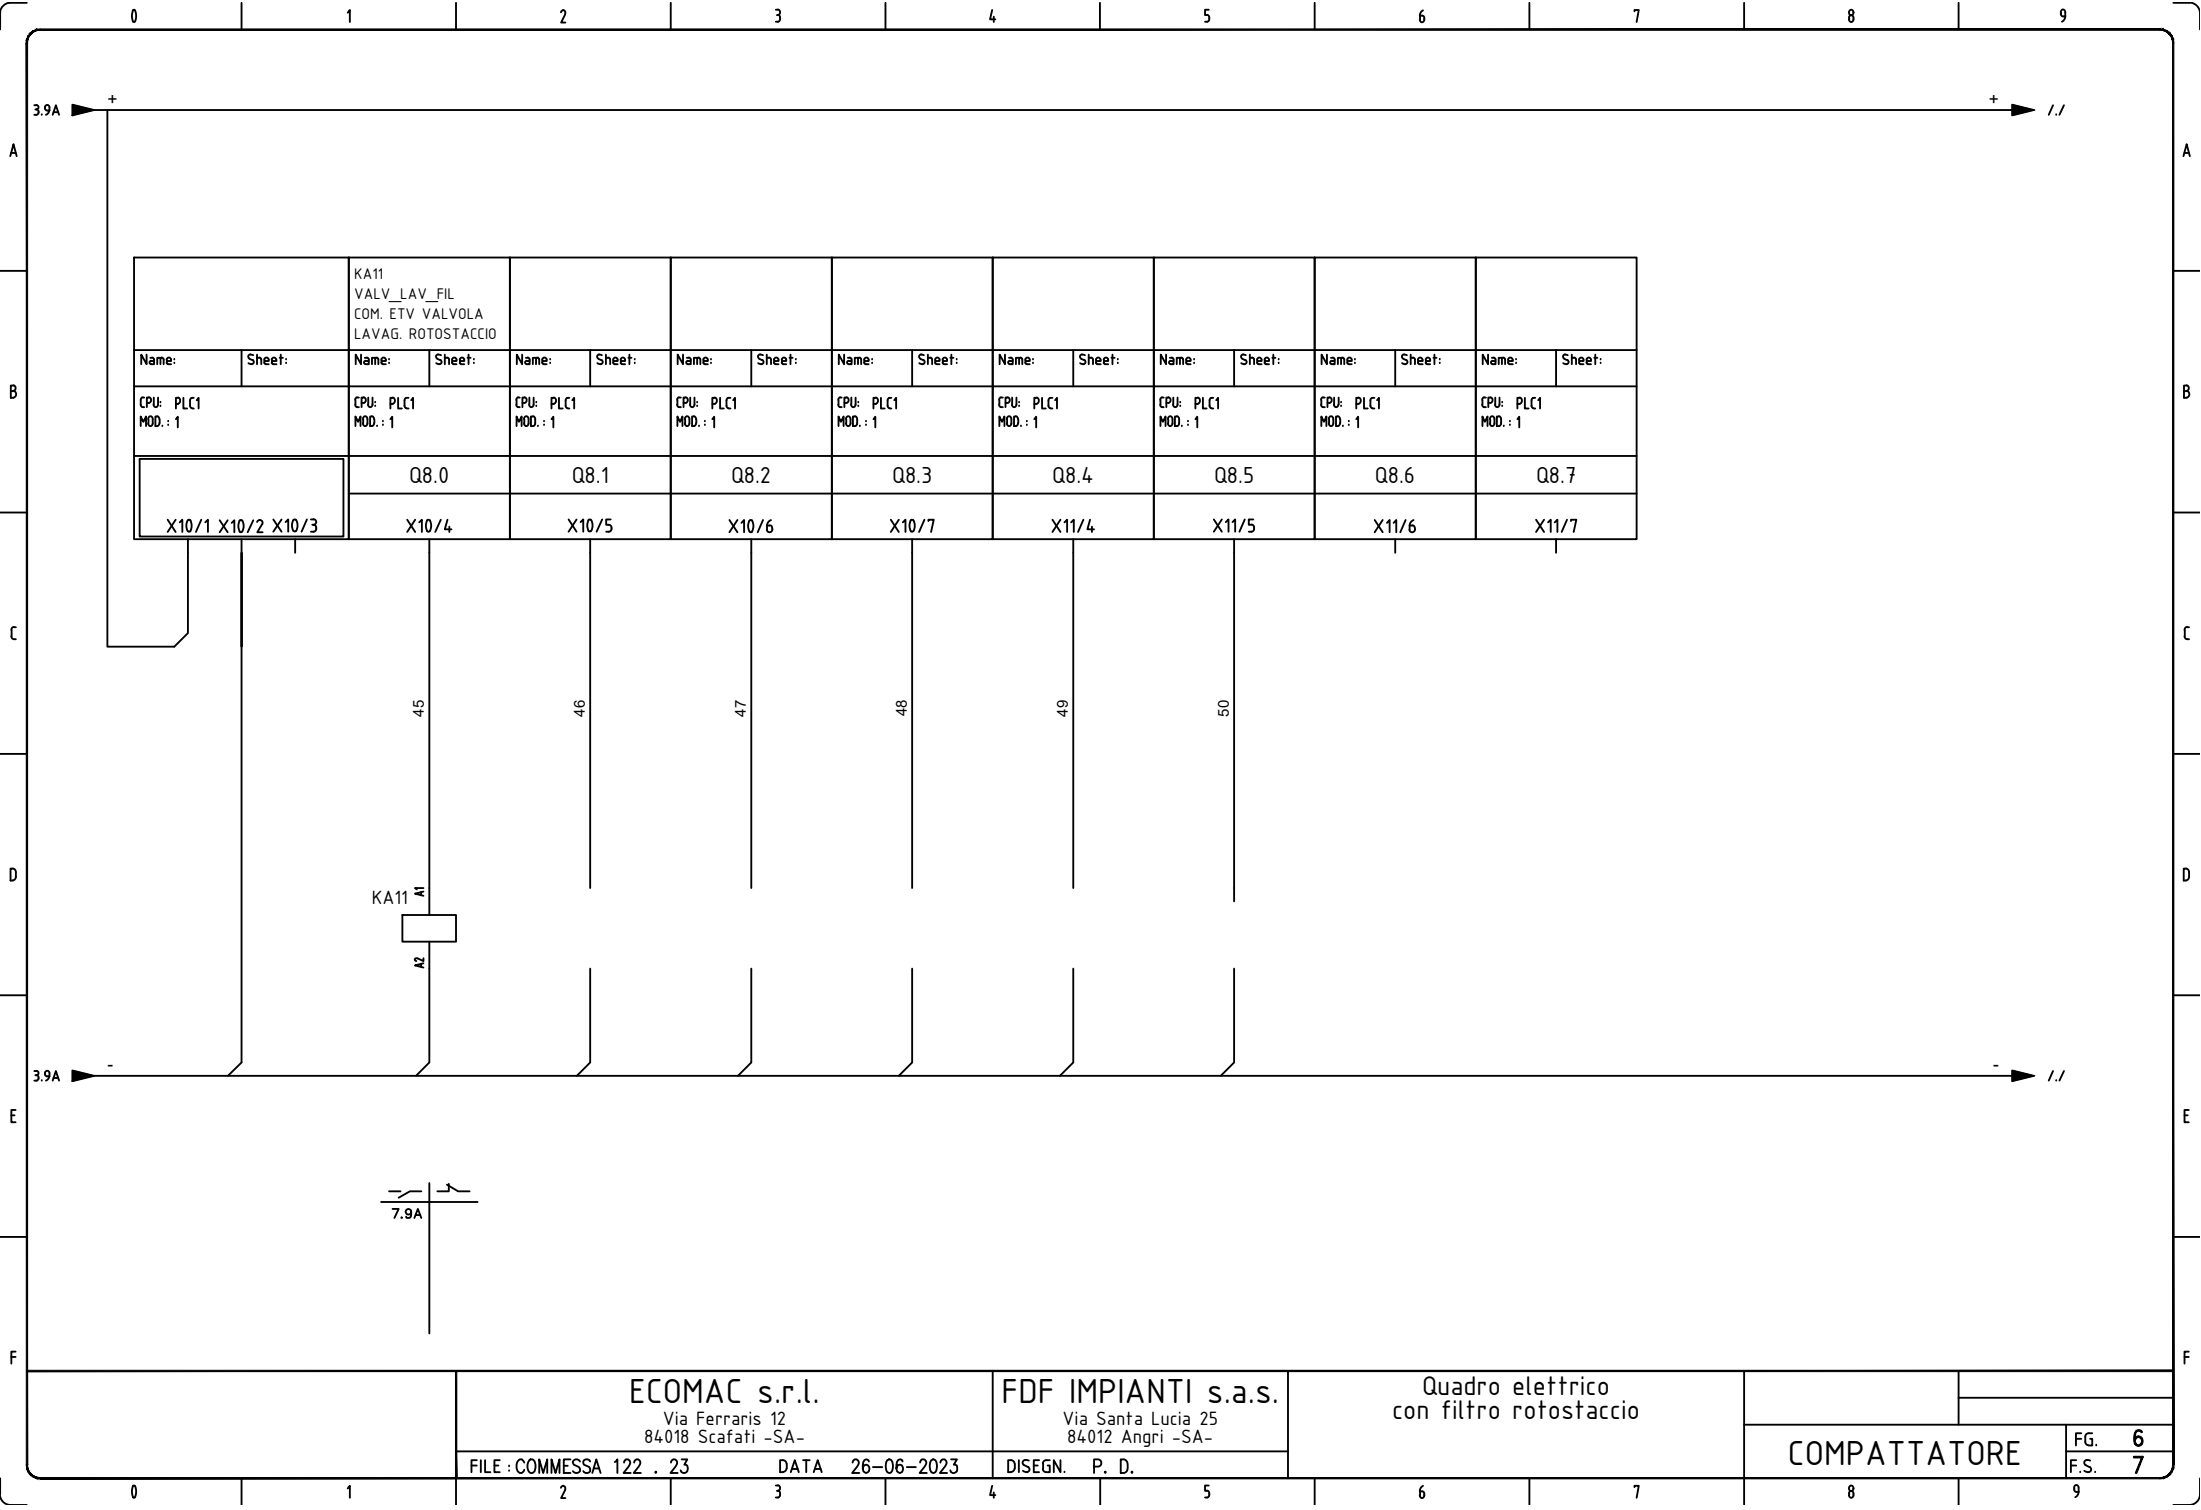

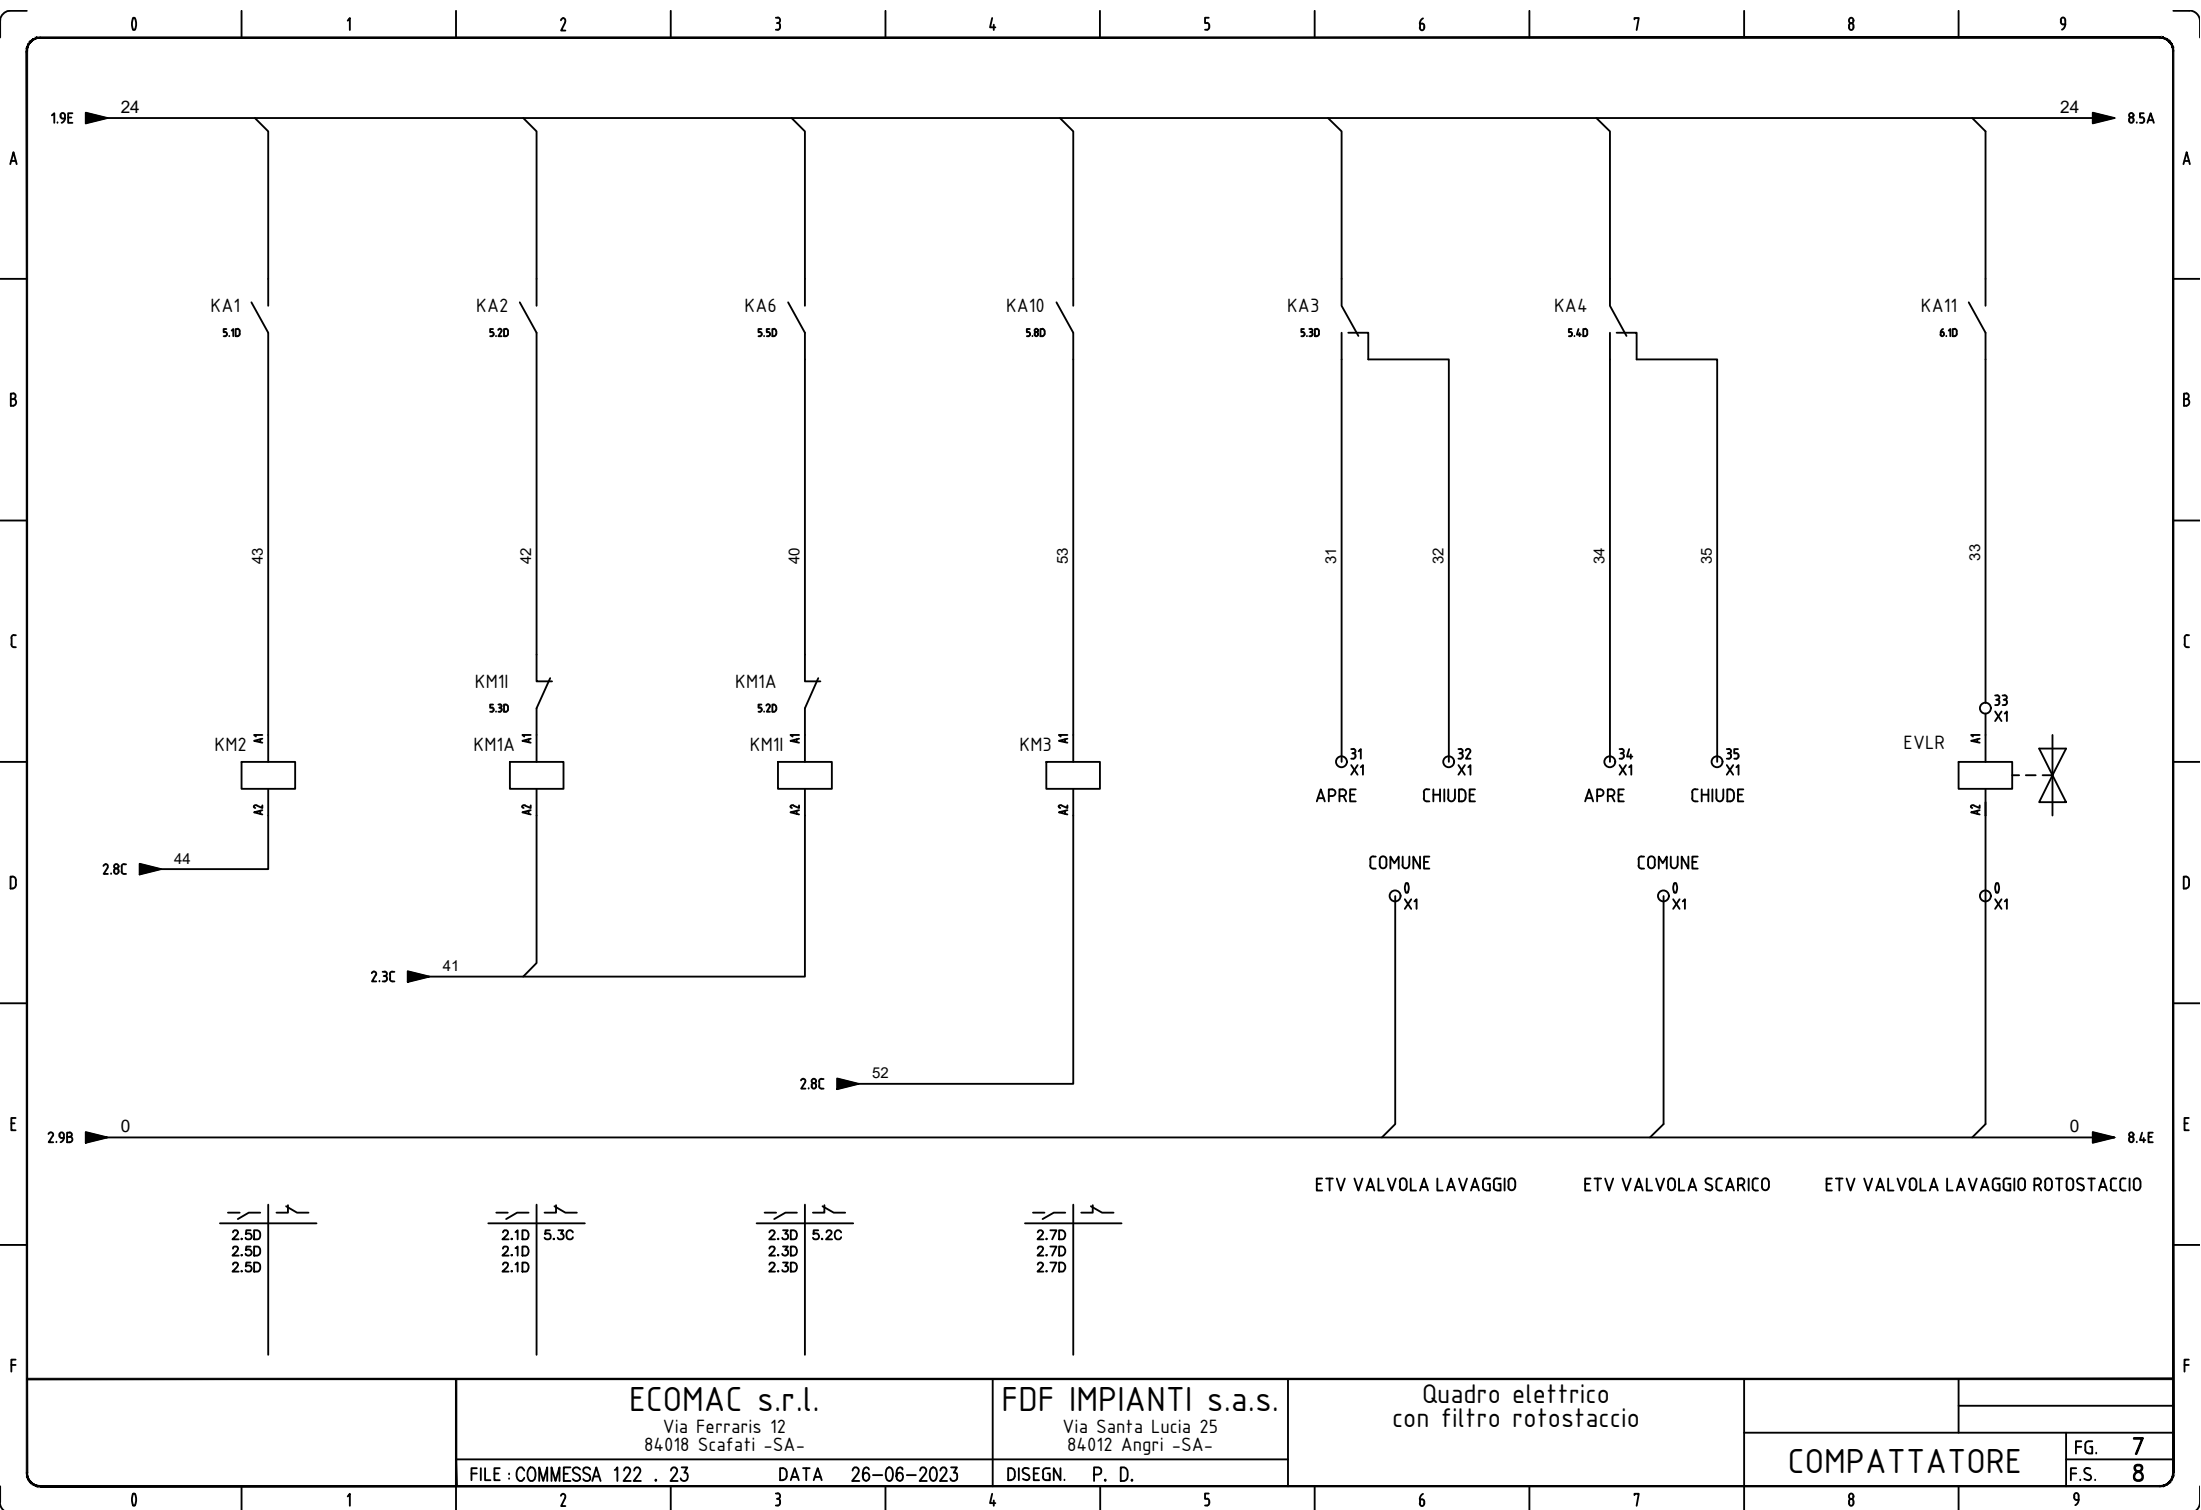

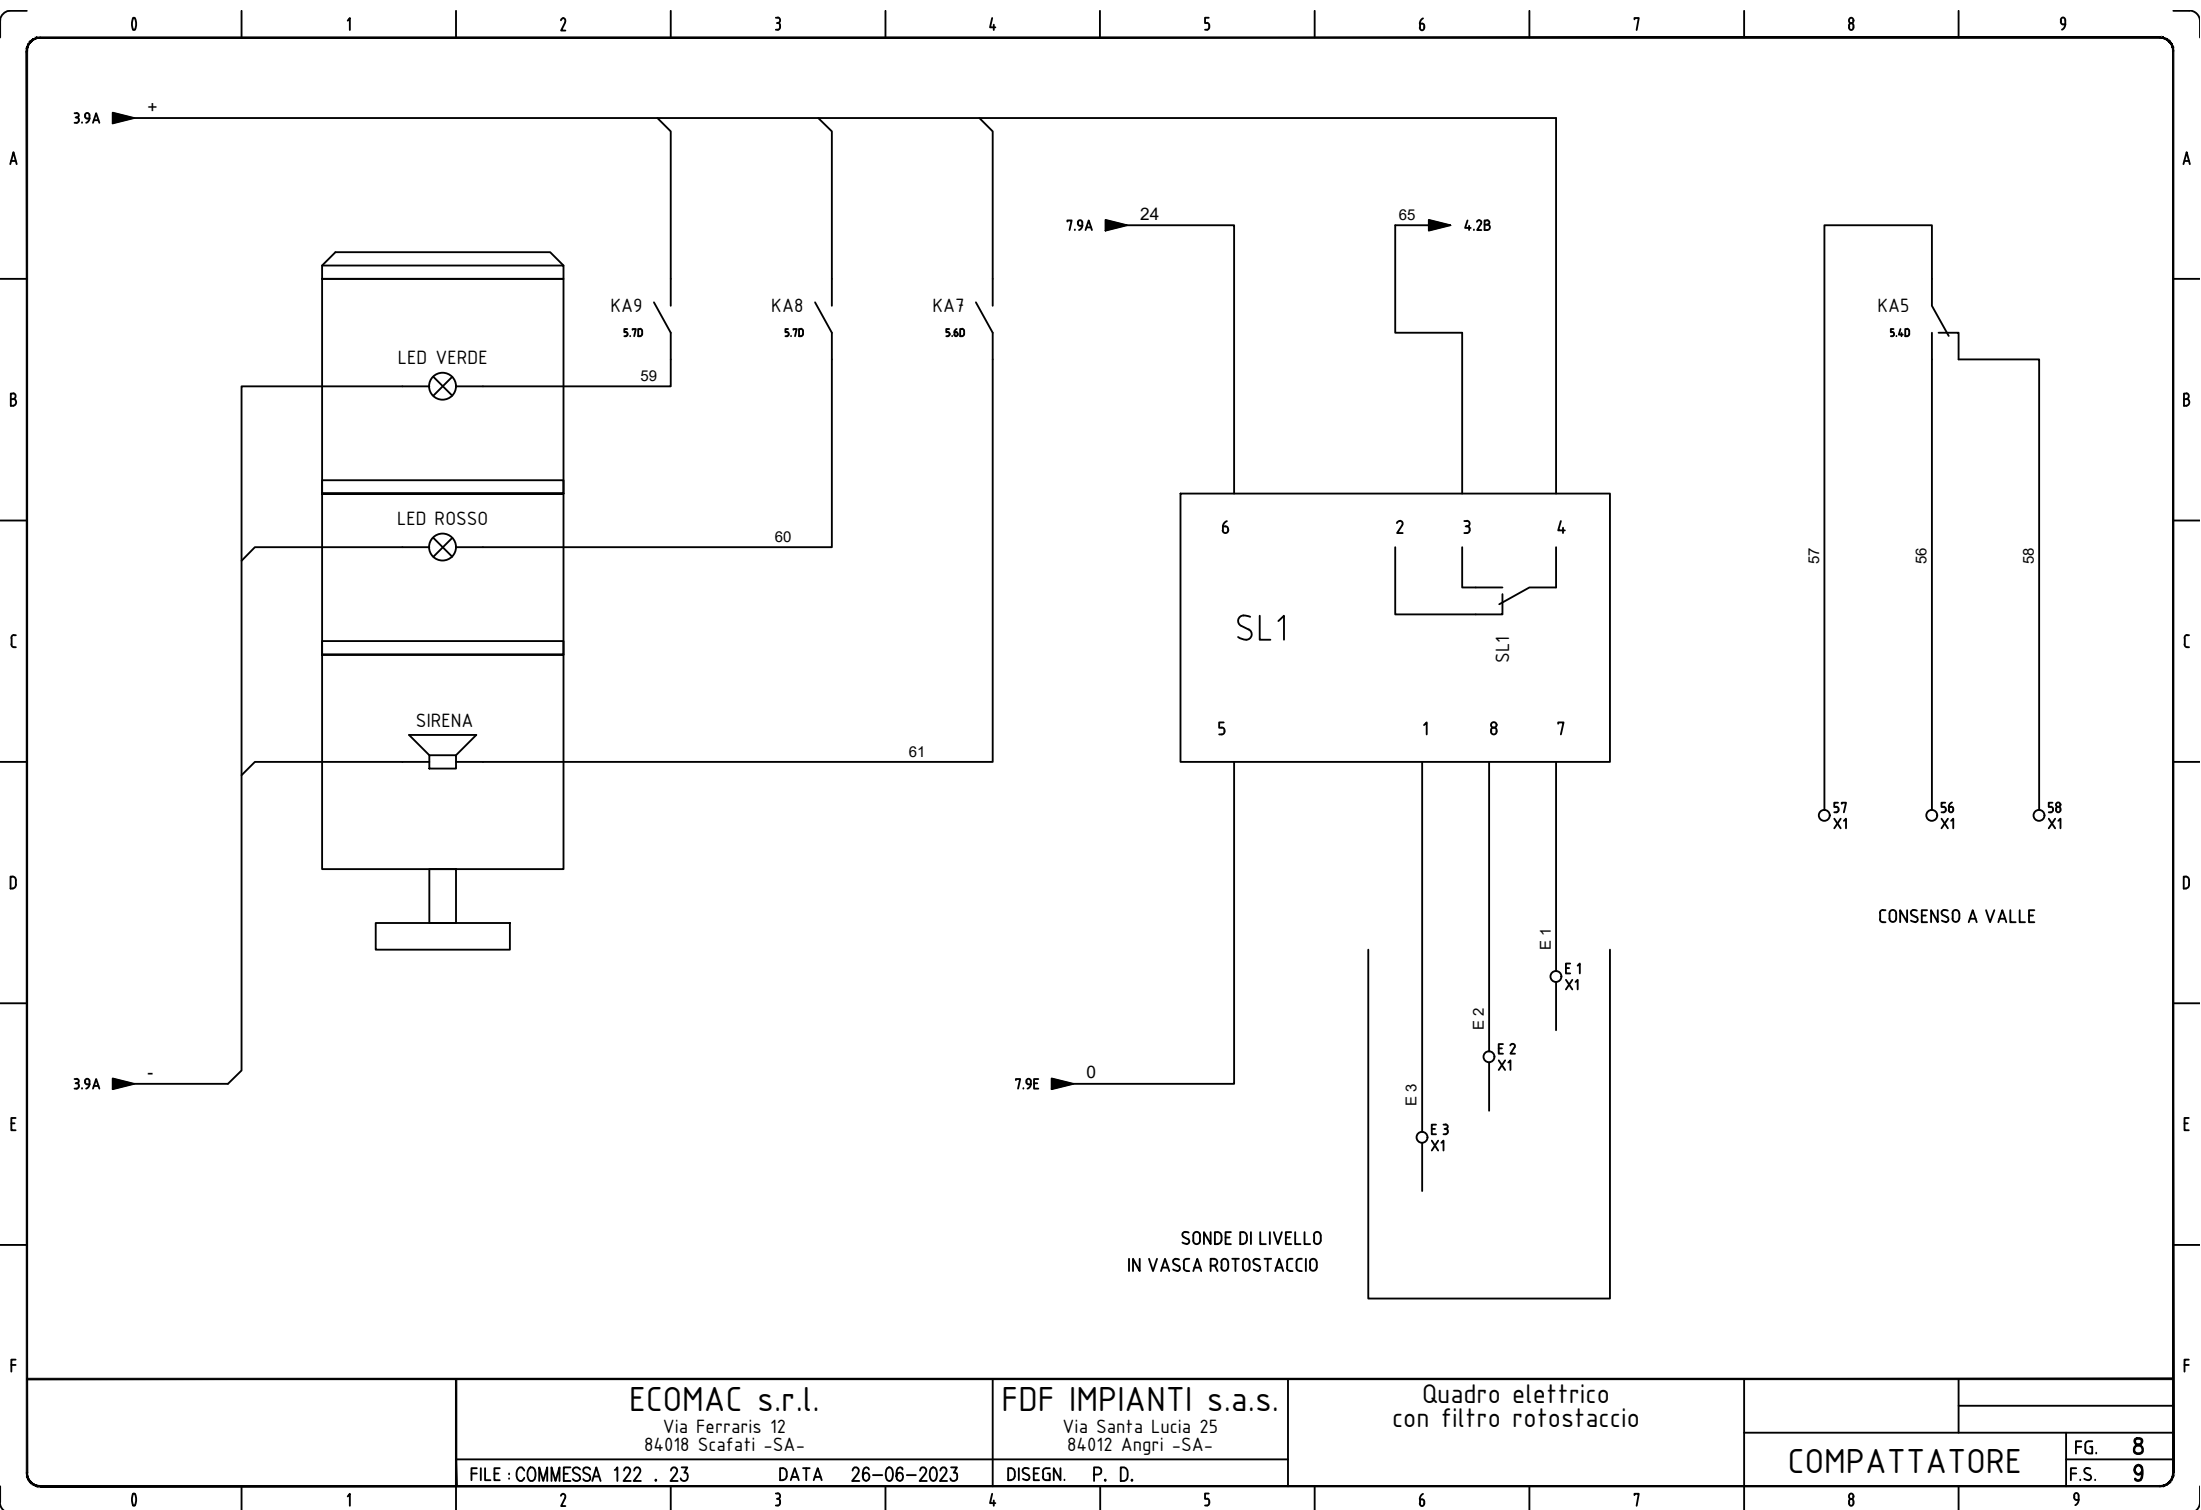

ECOMAC s.r.l.

Via Ferraris 12
84018 Scafati -SA-

FILE : COMMESSA 122 . 23

DATA 26-06-2023

FDF IMPIANTI s.a.s.

Via Santa Lucia 25
84012 Angri -SA-

DISEGN. P. D.

Quadro elettrico
con filtro rotostaccio

COMPATTATORE

FG. 8
F.S. 9

+QG - X1
Morsettiera X1

M1		M1		M1 MOTORE COCLEA
M1		M1		M1 MOTORE COCLEA
M1		M1		M1 MOTORE COCLEA
M2		M2		M2 MOTORE AGITATORE
M2		M2		M2 MOTORE AGITATORE
M2		M2		M2 MOTORE AGITATORE
M3		M2		M3 MOTORE ROTAZIONE FILTRO
M3		M3		M3 MOTORE ROTAZIONE FILTRO
M3		M3		M3 MOTORE ROTAZIONE FILTRO
10		10		10 EMERGENZA ESTERNA
55		55		55 EMERGENZA ESTERNA
11		11		11 SENSORE LIVELLO VASCA
12		12		12 CONSENSO DA MONTE
13		13		13 PULSANTE START ESTERNO
16		16		16 LIBERO
17		17		17 LIBERO
31		31		31 APRE ETV VALVOLA DI LAVAGGIO LAVATORE
32		32		32 (OPZIONALE CHIUDE ETV VALVOLA DI LAVAGGIO LAVATORE)
33		33		33 APRE ETV LAVAGGIO ROTOSTACCIO
34		34		34 APRE ETV VALVOLA DI SCARICO LAVATORE
35		35		35 CHIUDE ETV VALVOLA DI SCARICO LAVATORE
56		56		56 NO RELE' CONSENSO A VALLE
57		57		57 COM RELE' CONSENSO A VALLE
58		58		58 NC RELE' CONSENSO A VALLE
0		0		0 COMUNE ETV VALVOLA DI LAVAGGIO LAVATORE
0		0		0 COMUNE ETV VALVOLA DI SCARICO LAVATORE
0		0		0 COMUNE ETV VALVOLA LAVAGGIO ROTOSTACCIO
+		+		+
+		+		+
+		+		+
+		+		+
+		+		+
-		-		-
E 1		E1		E 1 MASSIMO LIVELLO SONDE ROTOSTACCIO
E 2		E2		E 2 MINIMO LIVELLO SONDE ROTOSTACCIO
E 3		E3		E 3 MASSA SONDE LIVELLO IN ROTOSTACCIO

ECOMAC s.r.l.
Via Ferraris 12
84018 Scafati -SA-

FILE : COMMESSA 122 . 23 DATA 26-06-2023

FDF IMPIANTI s.a.s.
Via Santa Lucia 25
84012 Angri -SA-

DISEGN. P. D.

Quadro elettrico
con filtro rotostaccio
Morsettiera e Connettori

COMPATTATORE

FG. 9
F.S. 10

0	1	2	3	4	5	6	7	8	9	
A										A
B										B
C										C
D										D
E										E
F										F
		ECOMAC s.r.l. Via Ferraris 12 84018 Scafati -SA-			FDF IMPIANTI s.a.s. Via Santa Lucia 25 84012 Angri -SA-		Quadro elettrico con filtro rotostaccio			
		FILE : COMMESSA 122 . 23			DATA 26-06-2023				COMPATTATORE	
					DISEGN. P. D.				FG. 10	
									F.S. 7	
0	1	2	3	4	5	6	7	8	9	