




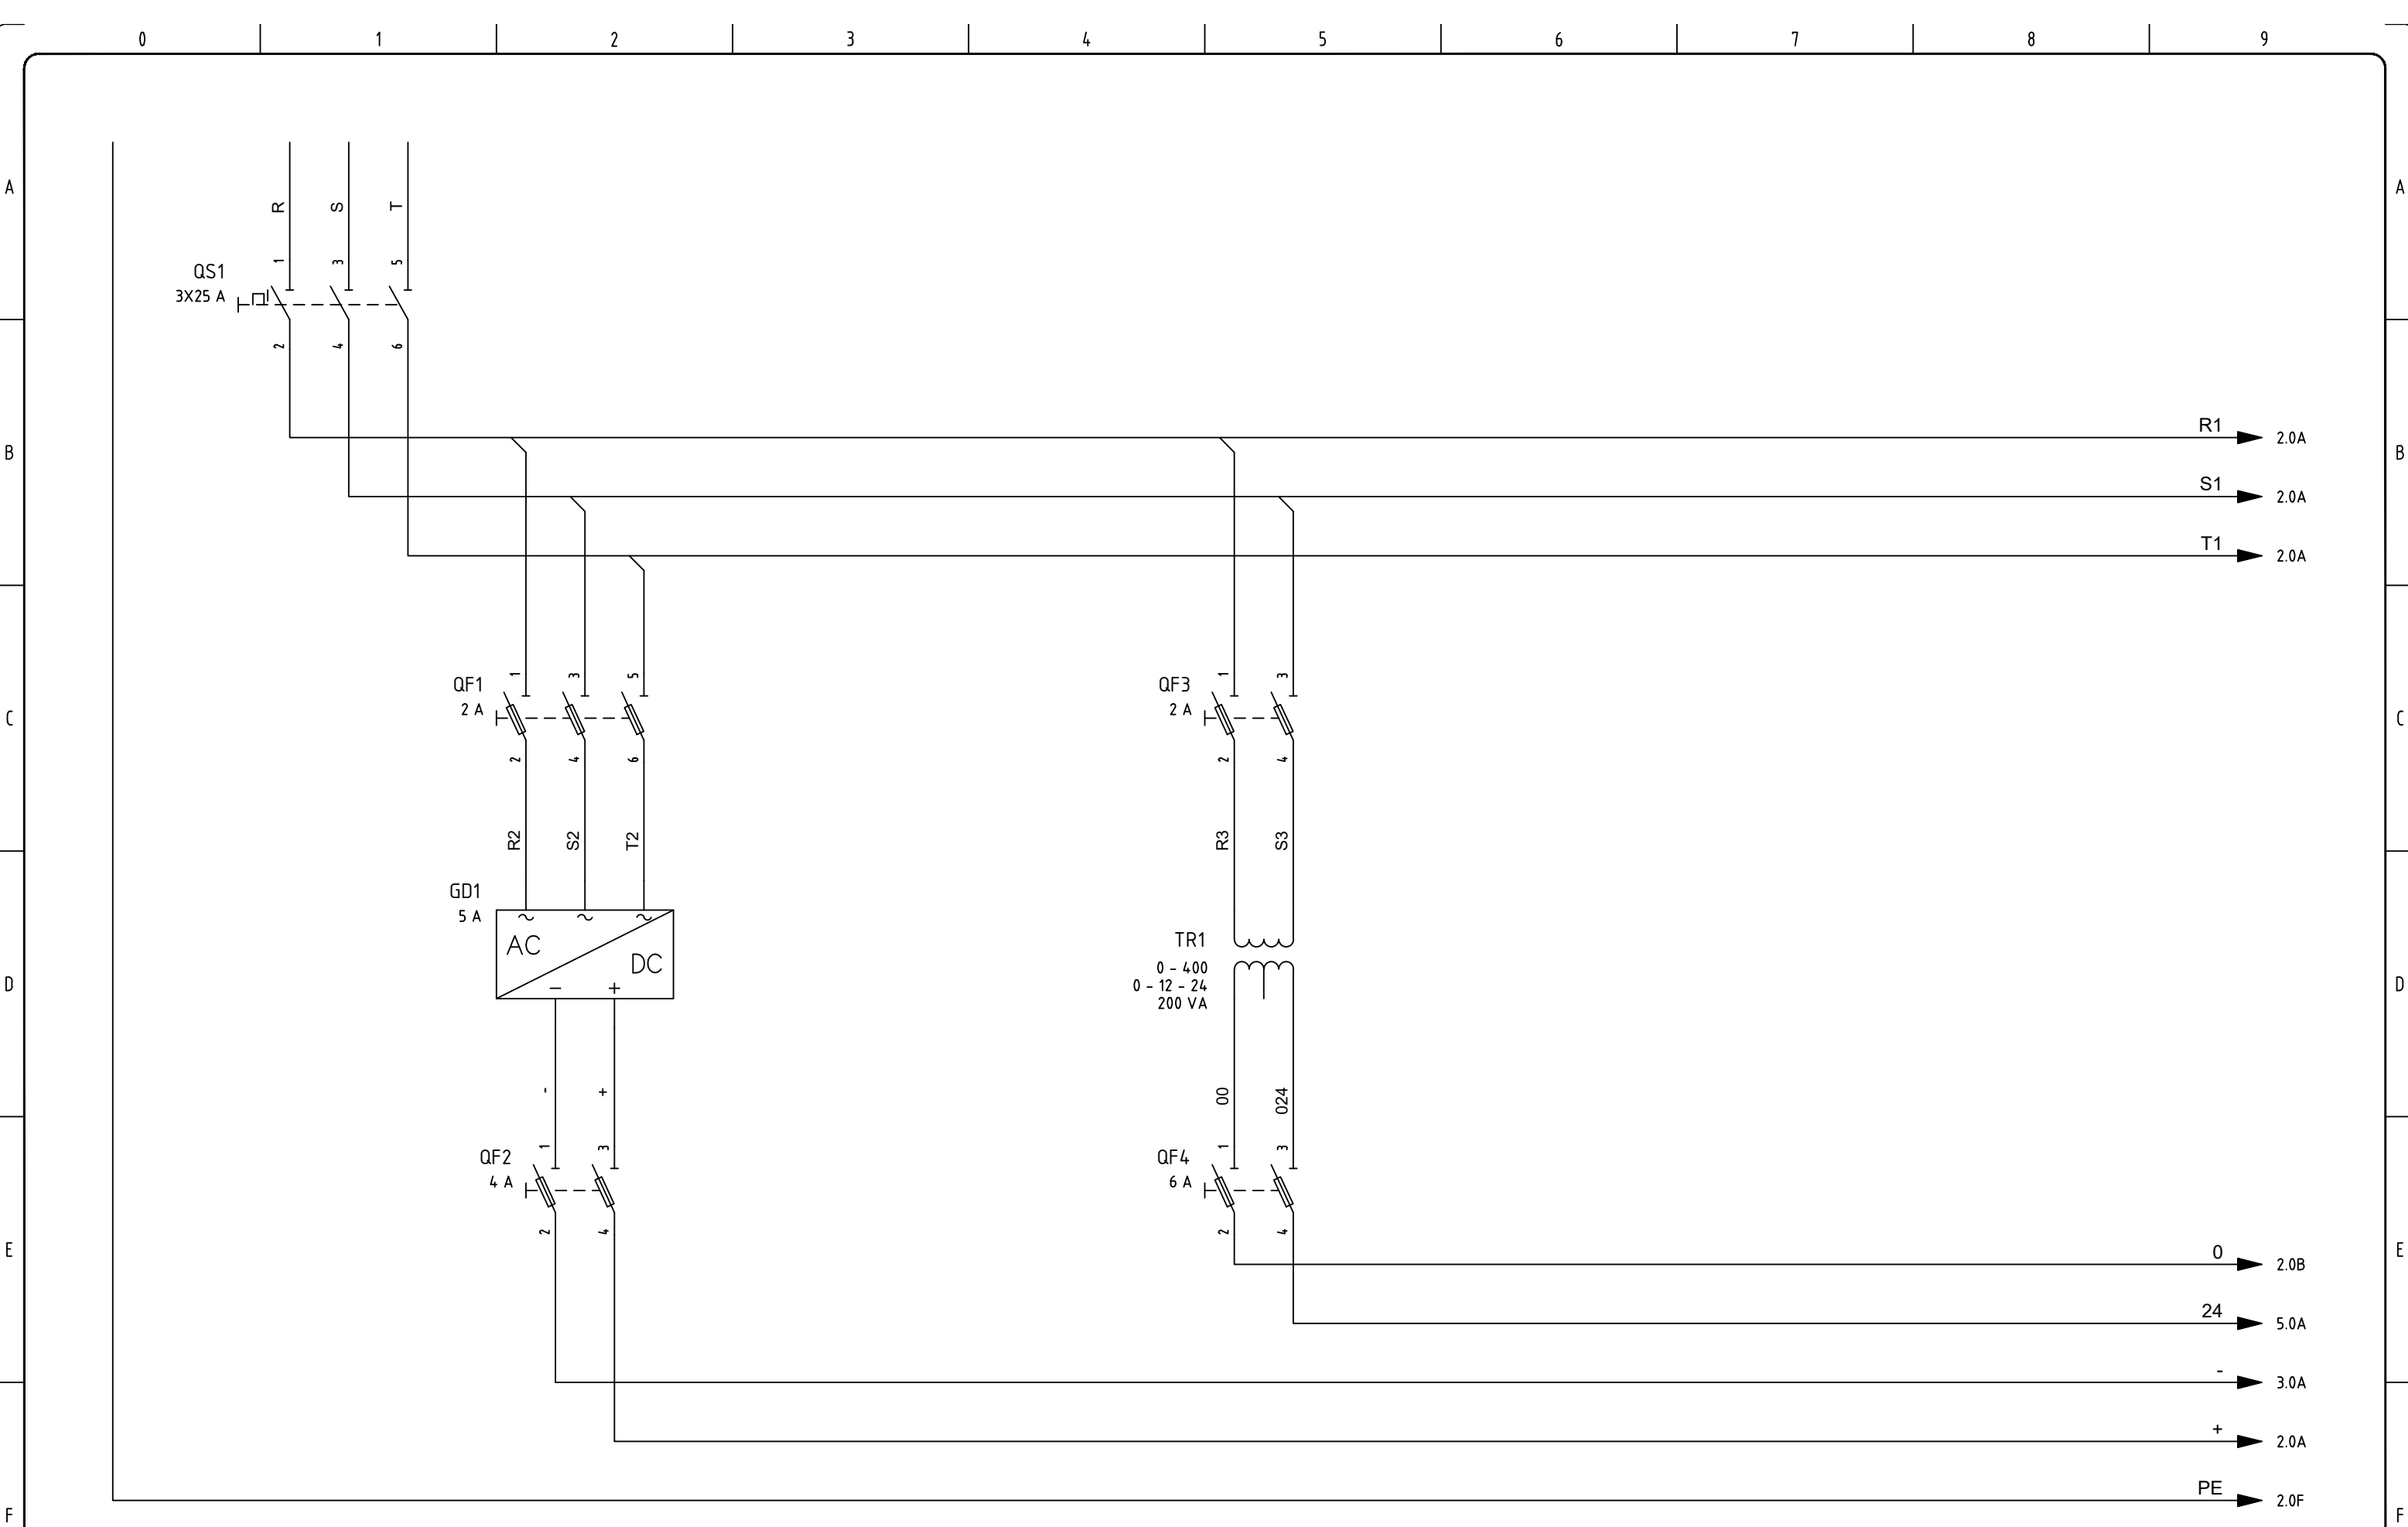






ECOMAC s.r.l. Via Ferraris 12 84018 Scafati -SA-			FDF IMPIANTI s.a.s. Via Santa Lucia 25 84012 Angri -SA-		Quadro compattatore			
							COMPATTATORE	
FILE : COMMESSA 252 . 23 L1			DATA 26-06-2023				FG.	1
			DISEGN. P. D.				F.S.	2

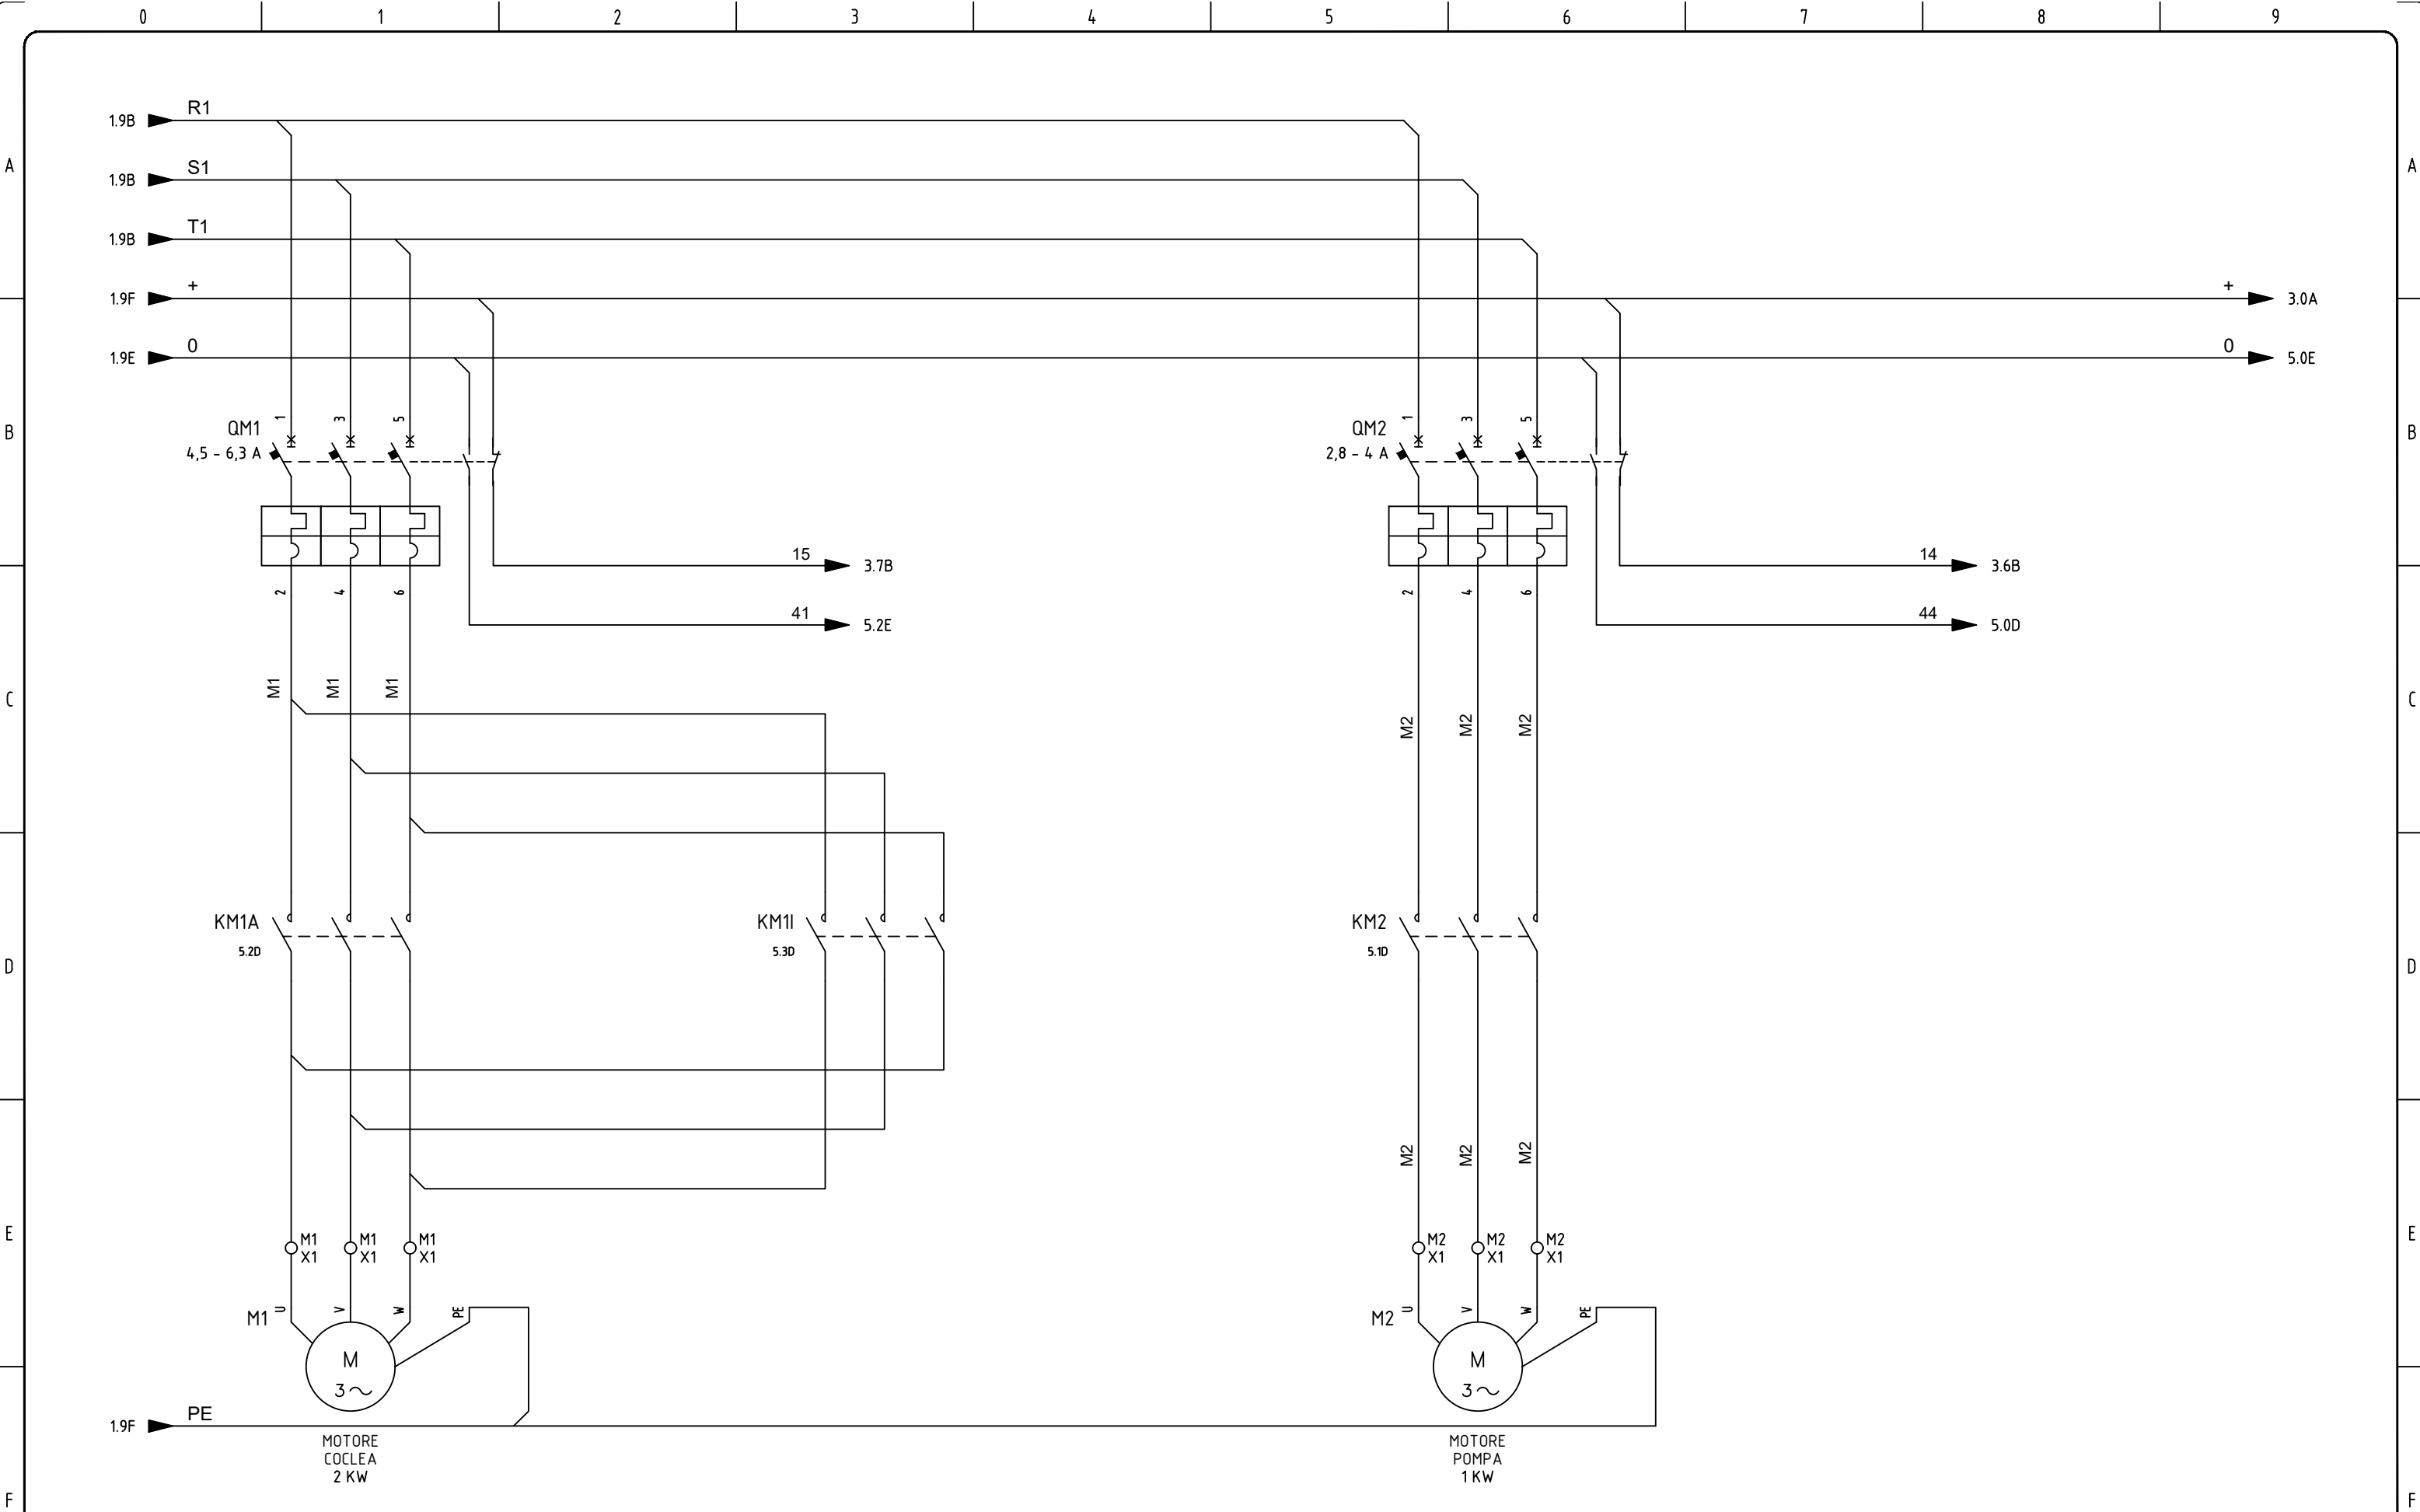


ECOMAC s.r.l. Via Ferraris 12 84018 Scafati -SA-		FDF IMPIANTI s.a.s. Via Santa Lucia 25 84012 Angri -SA-		Quadro compattatore			
						COMPATTATORE	
FILE : COMMESSA 252 . 23 L1		DATA 26-06-2023		DISEGN. P. D.		FG.	2
						F.S.	3

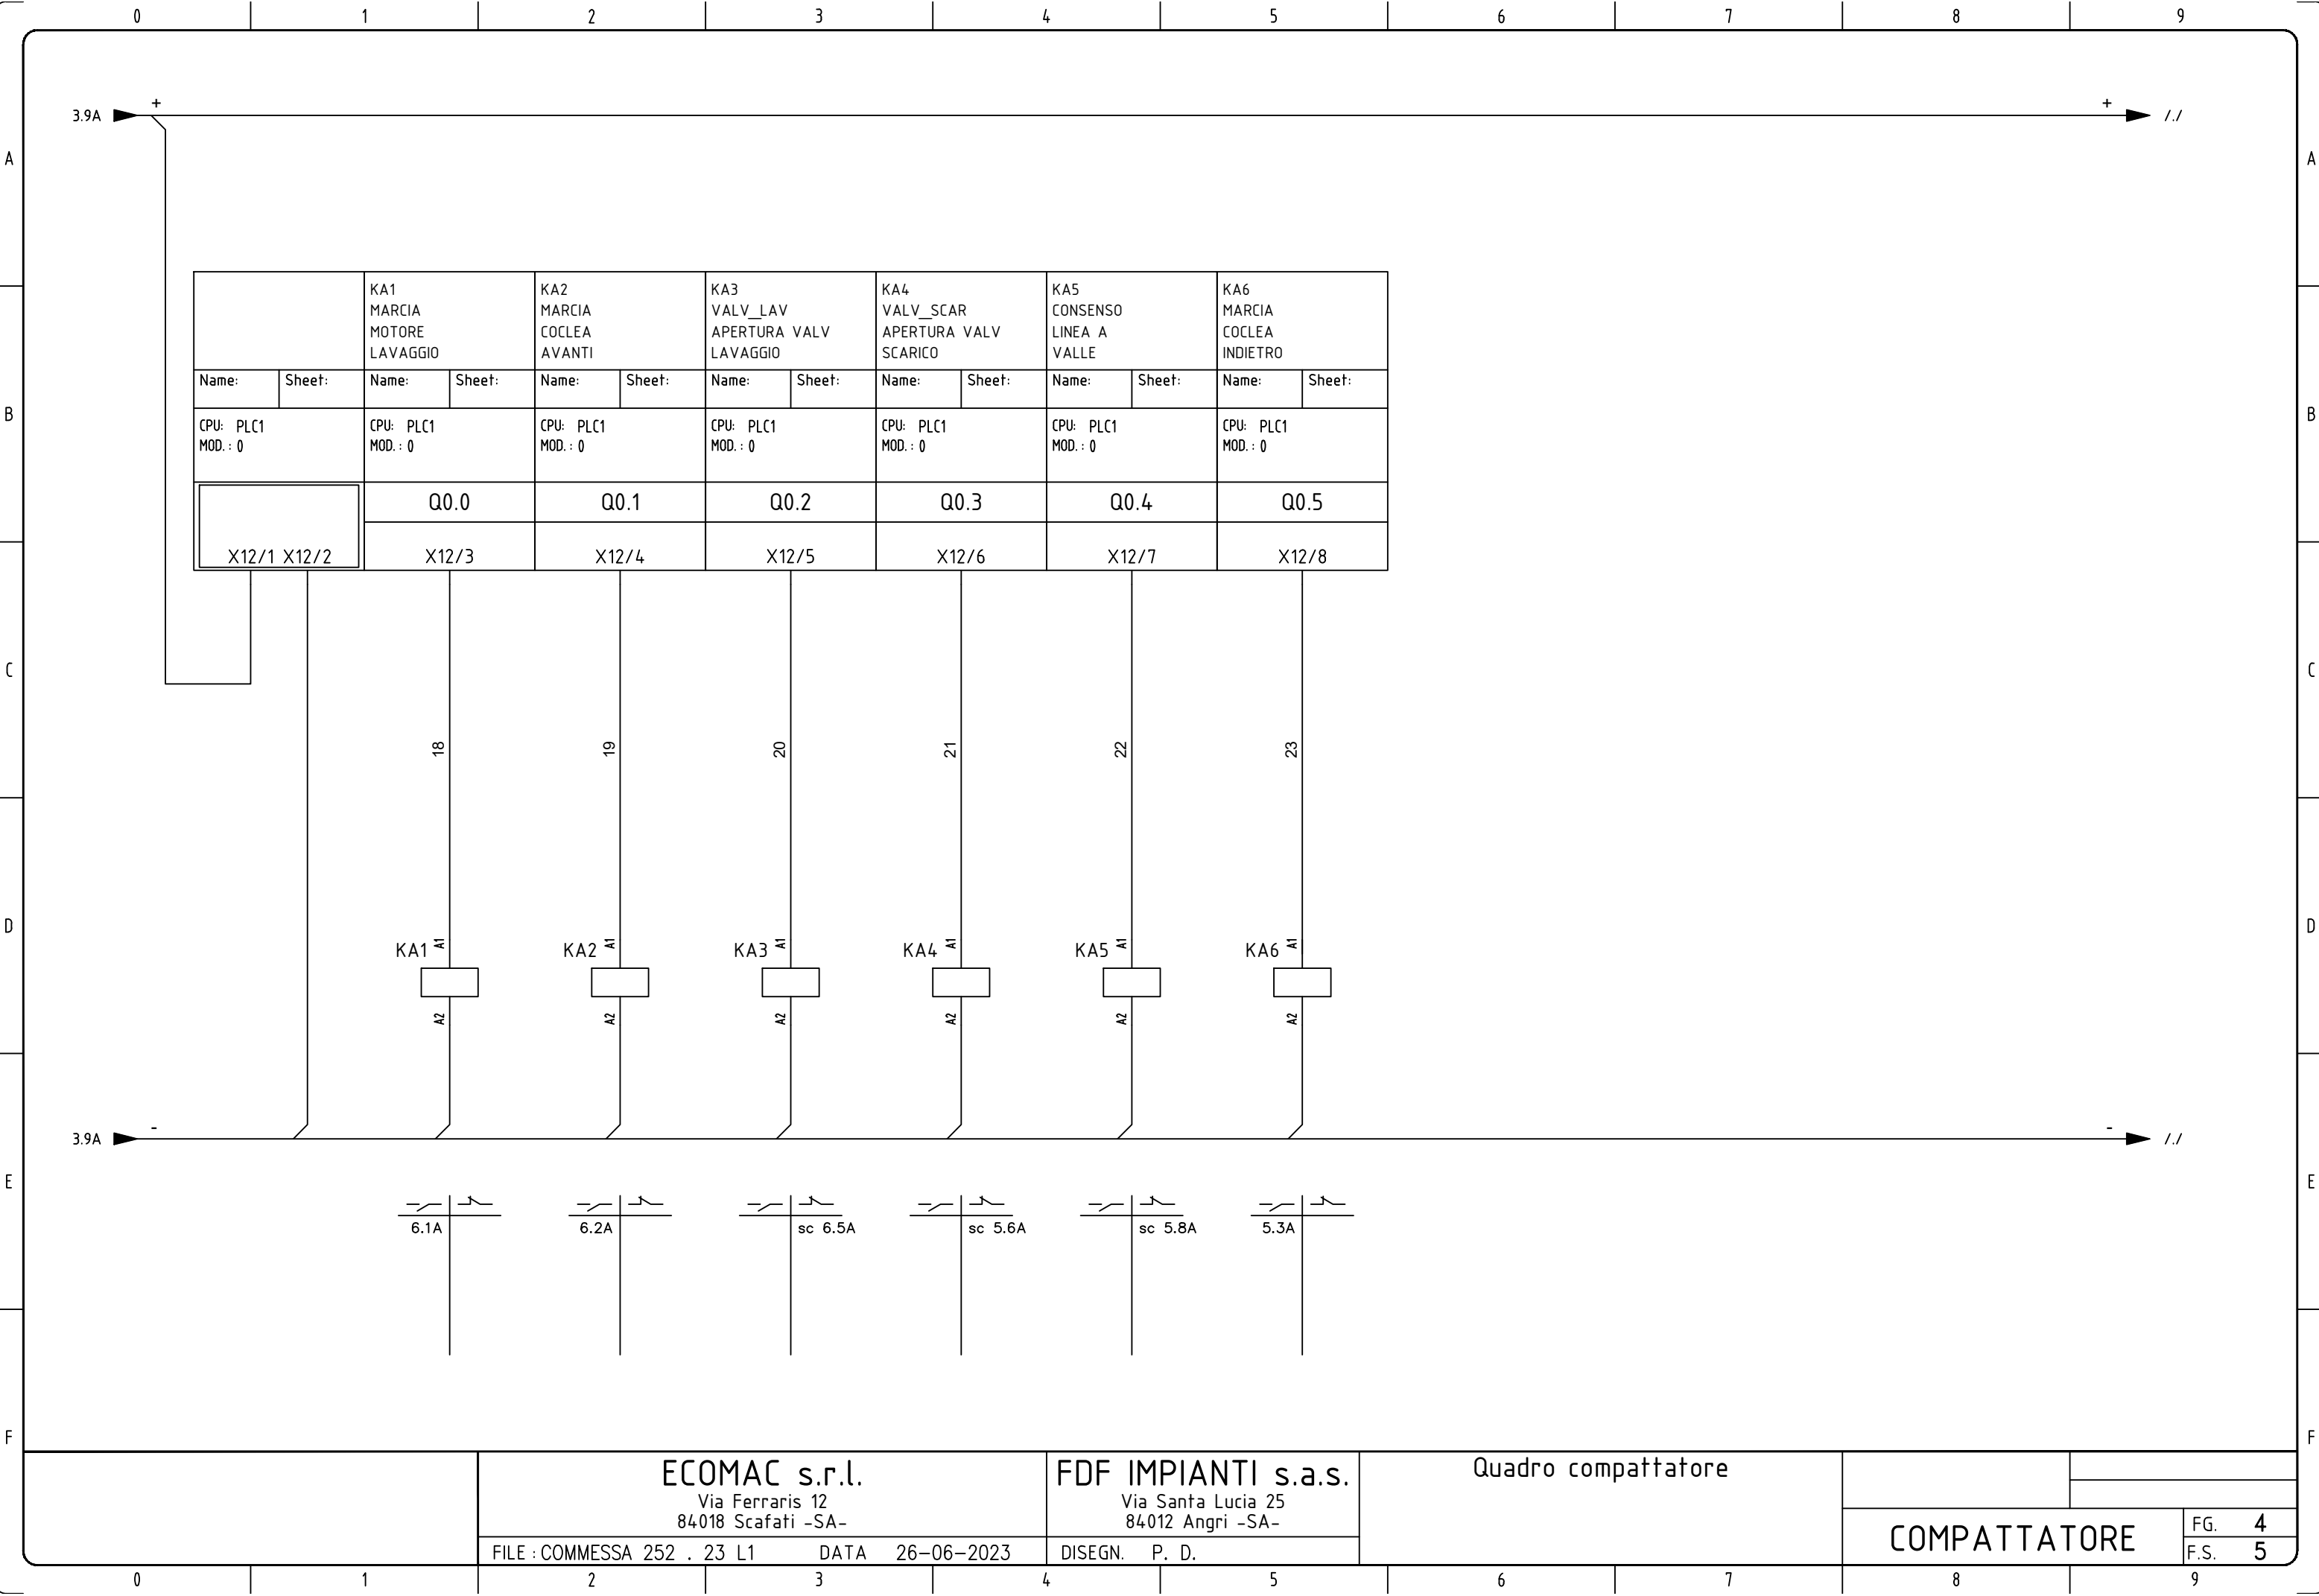

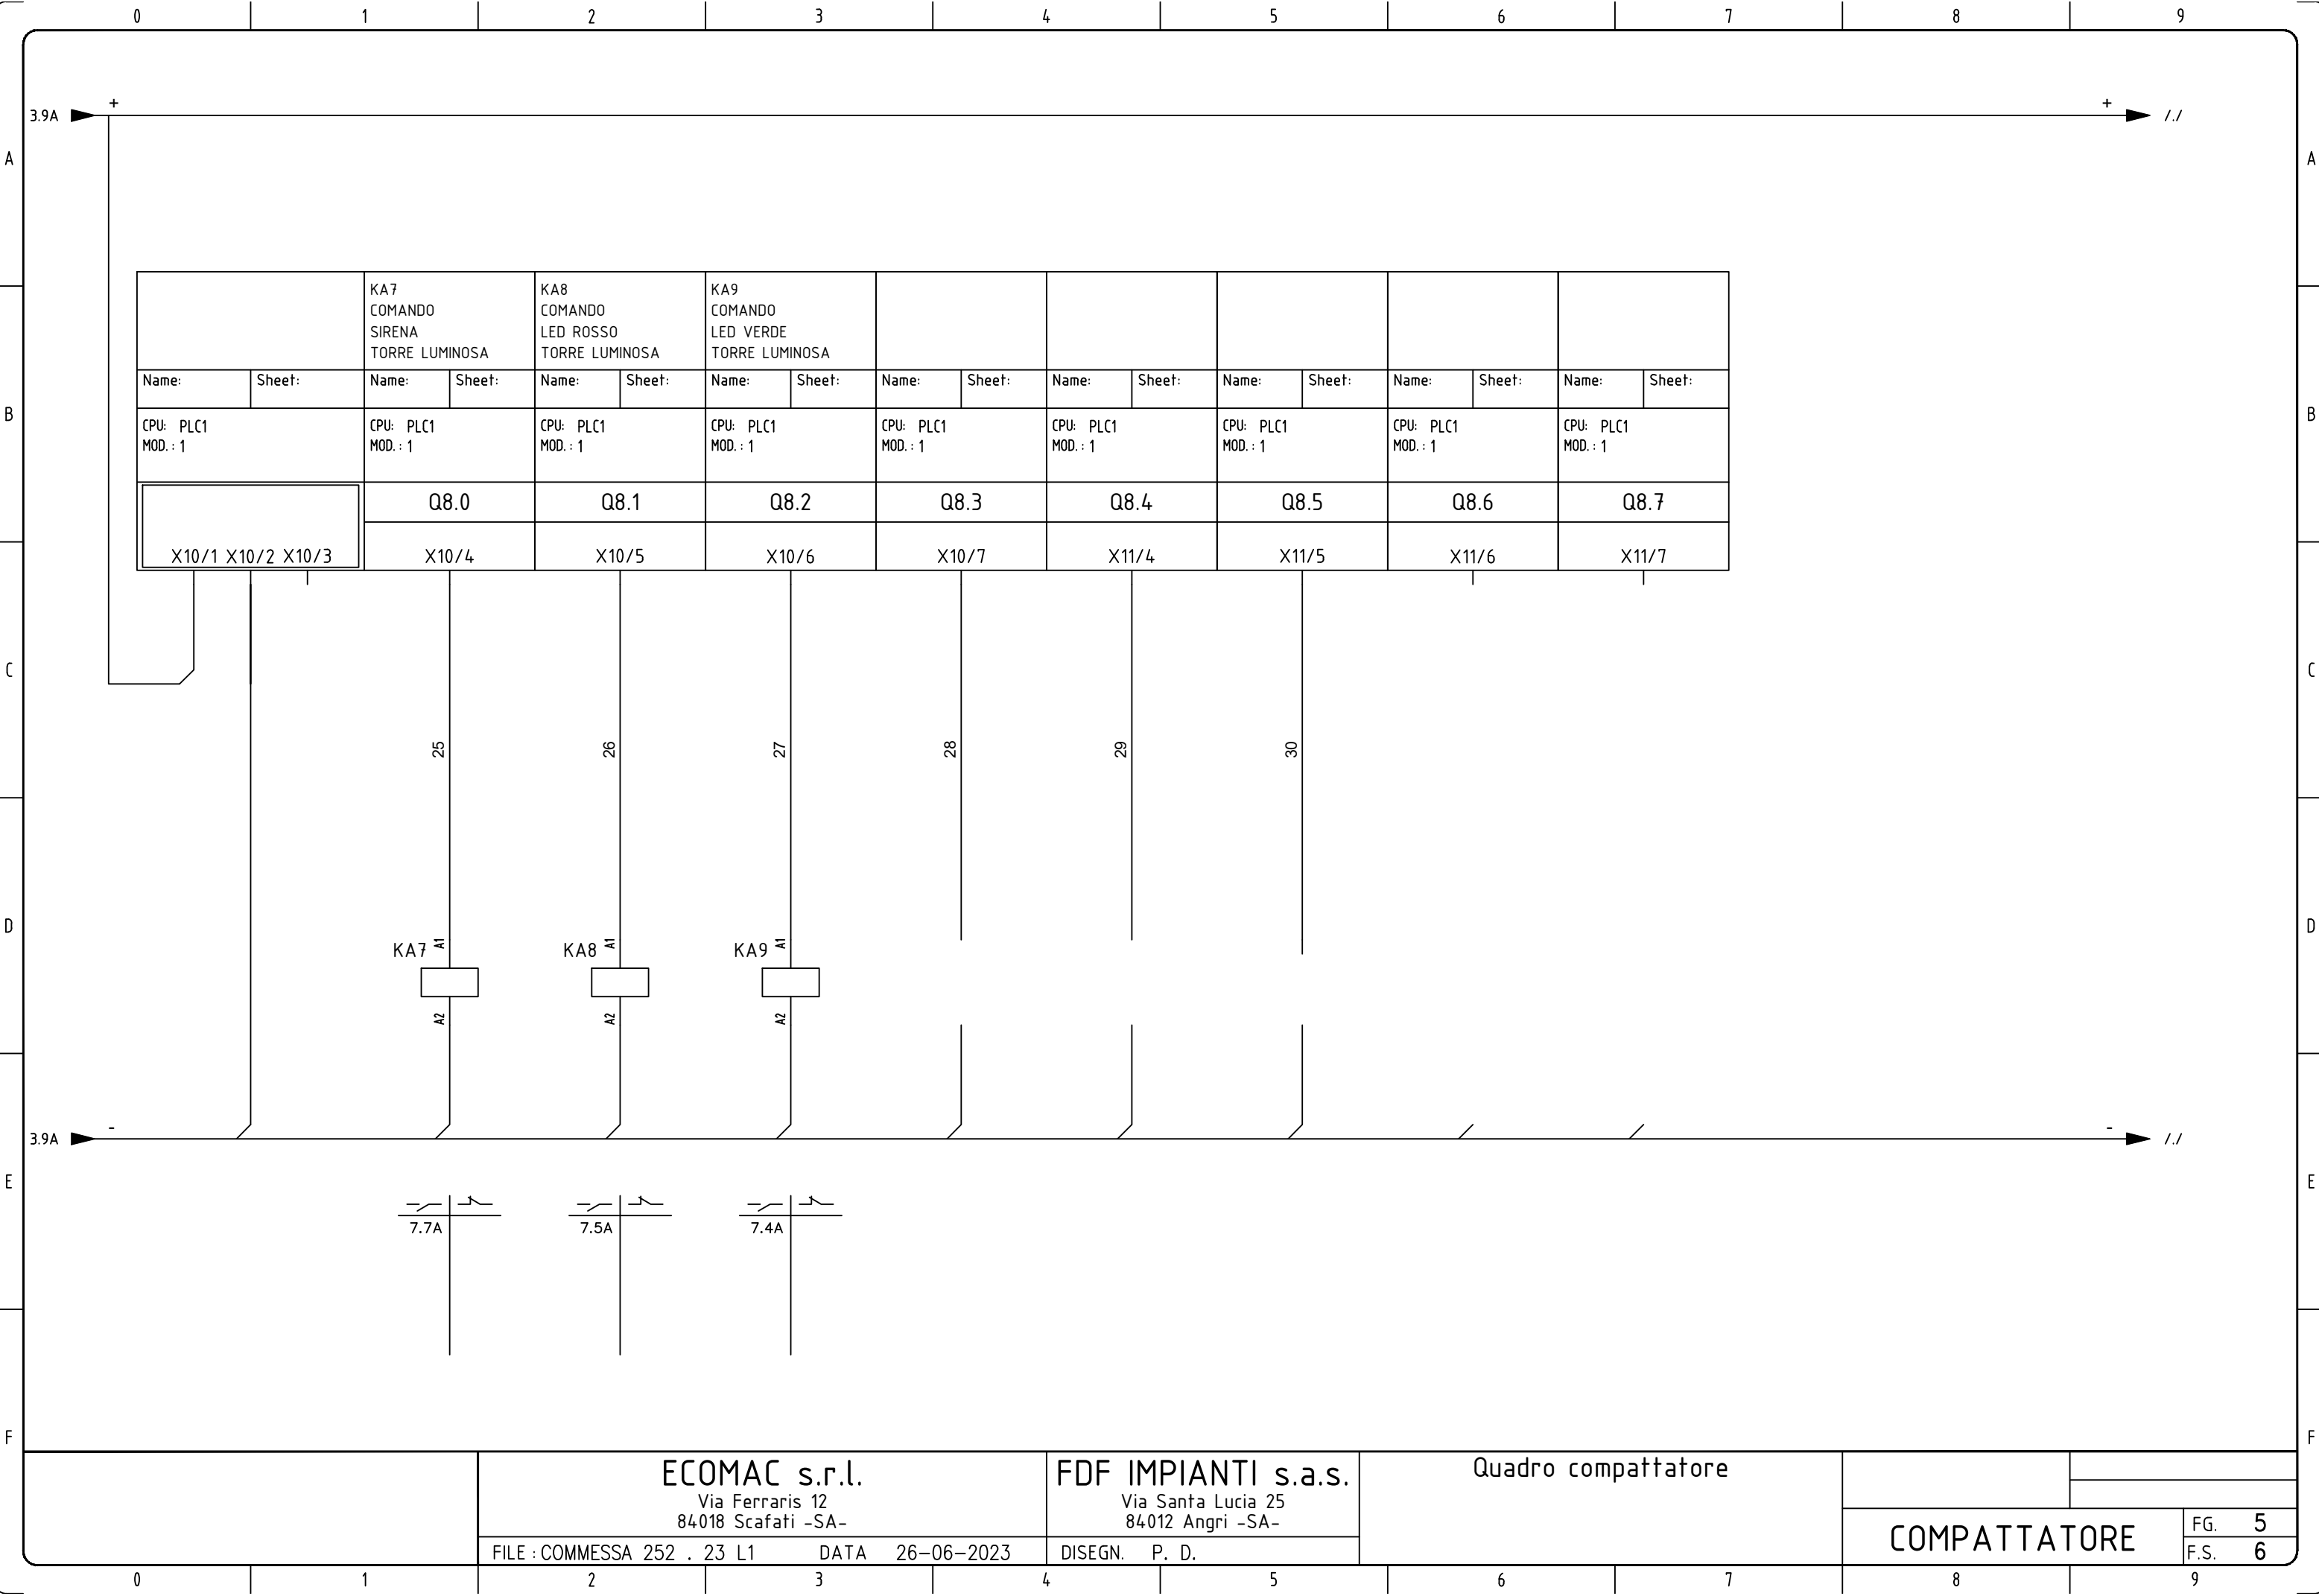

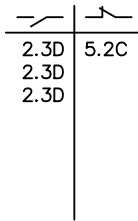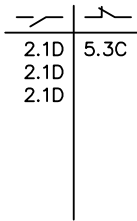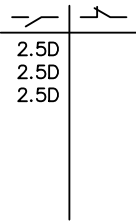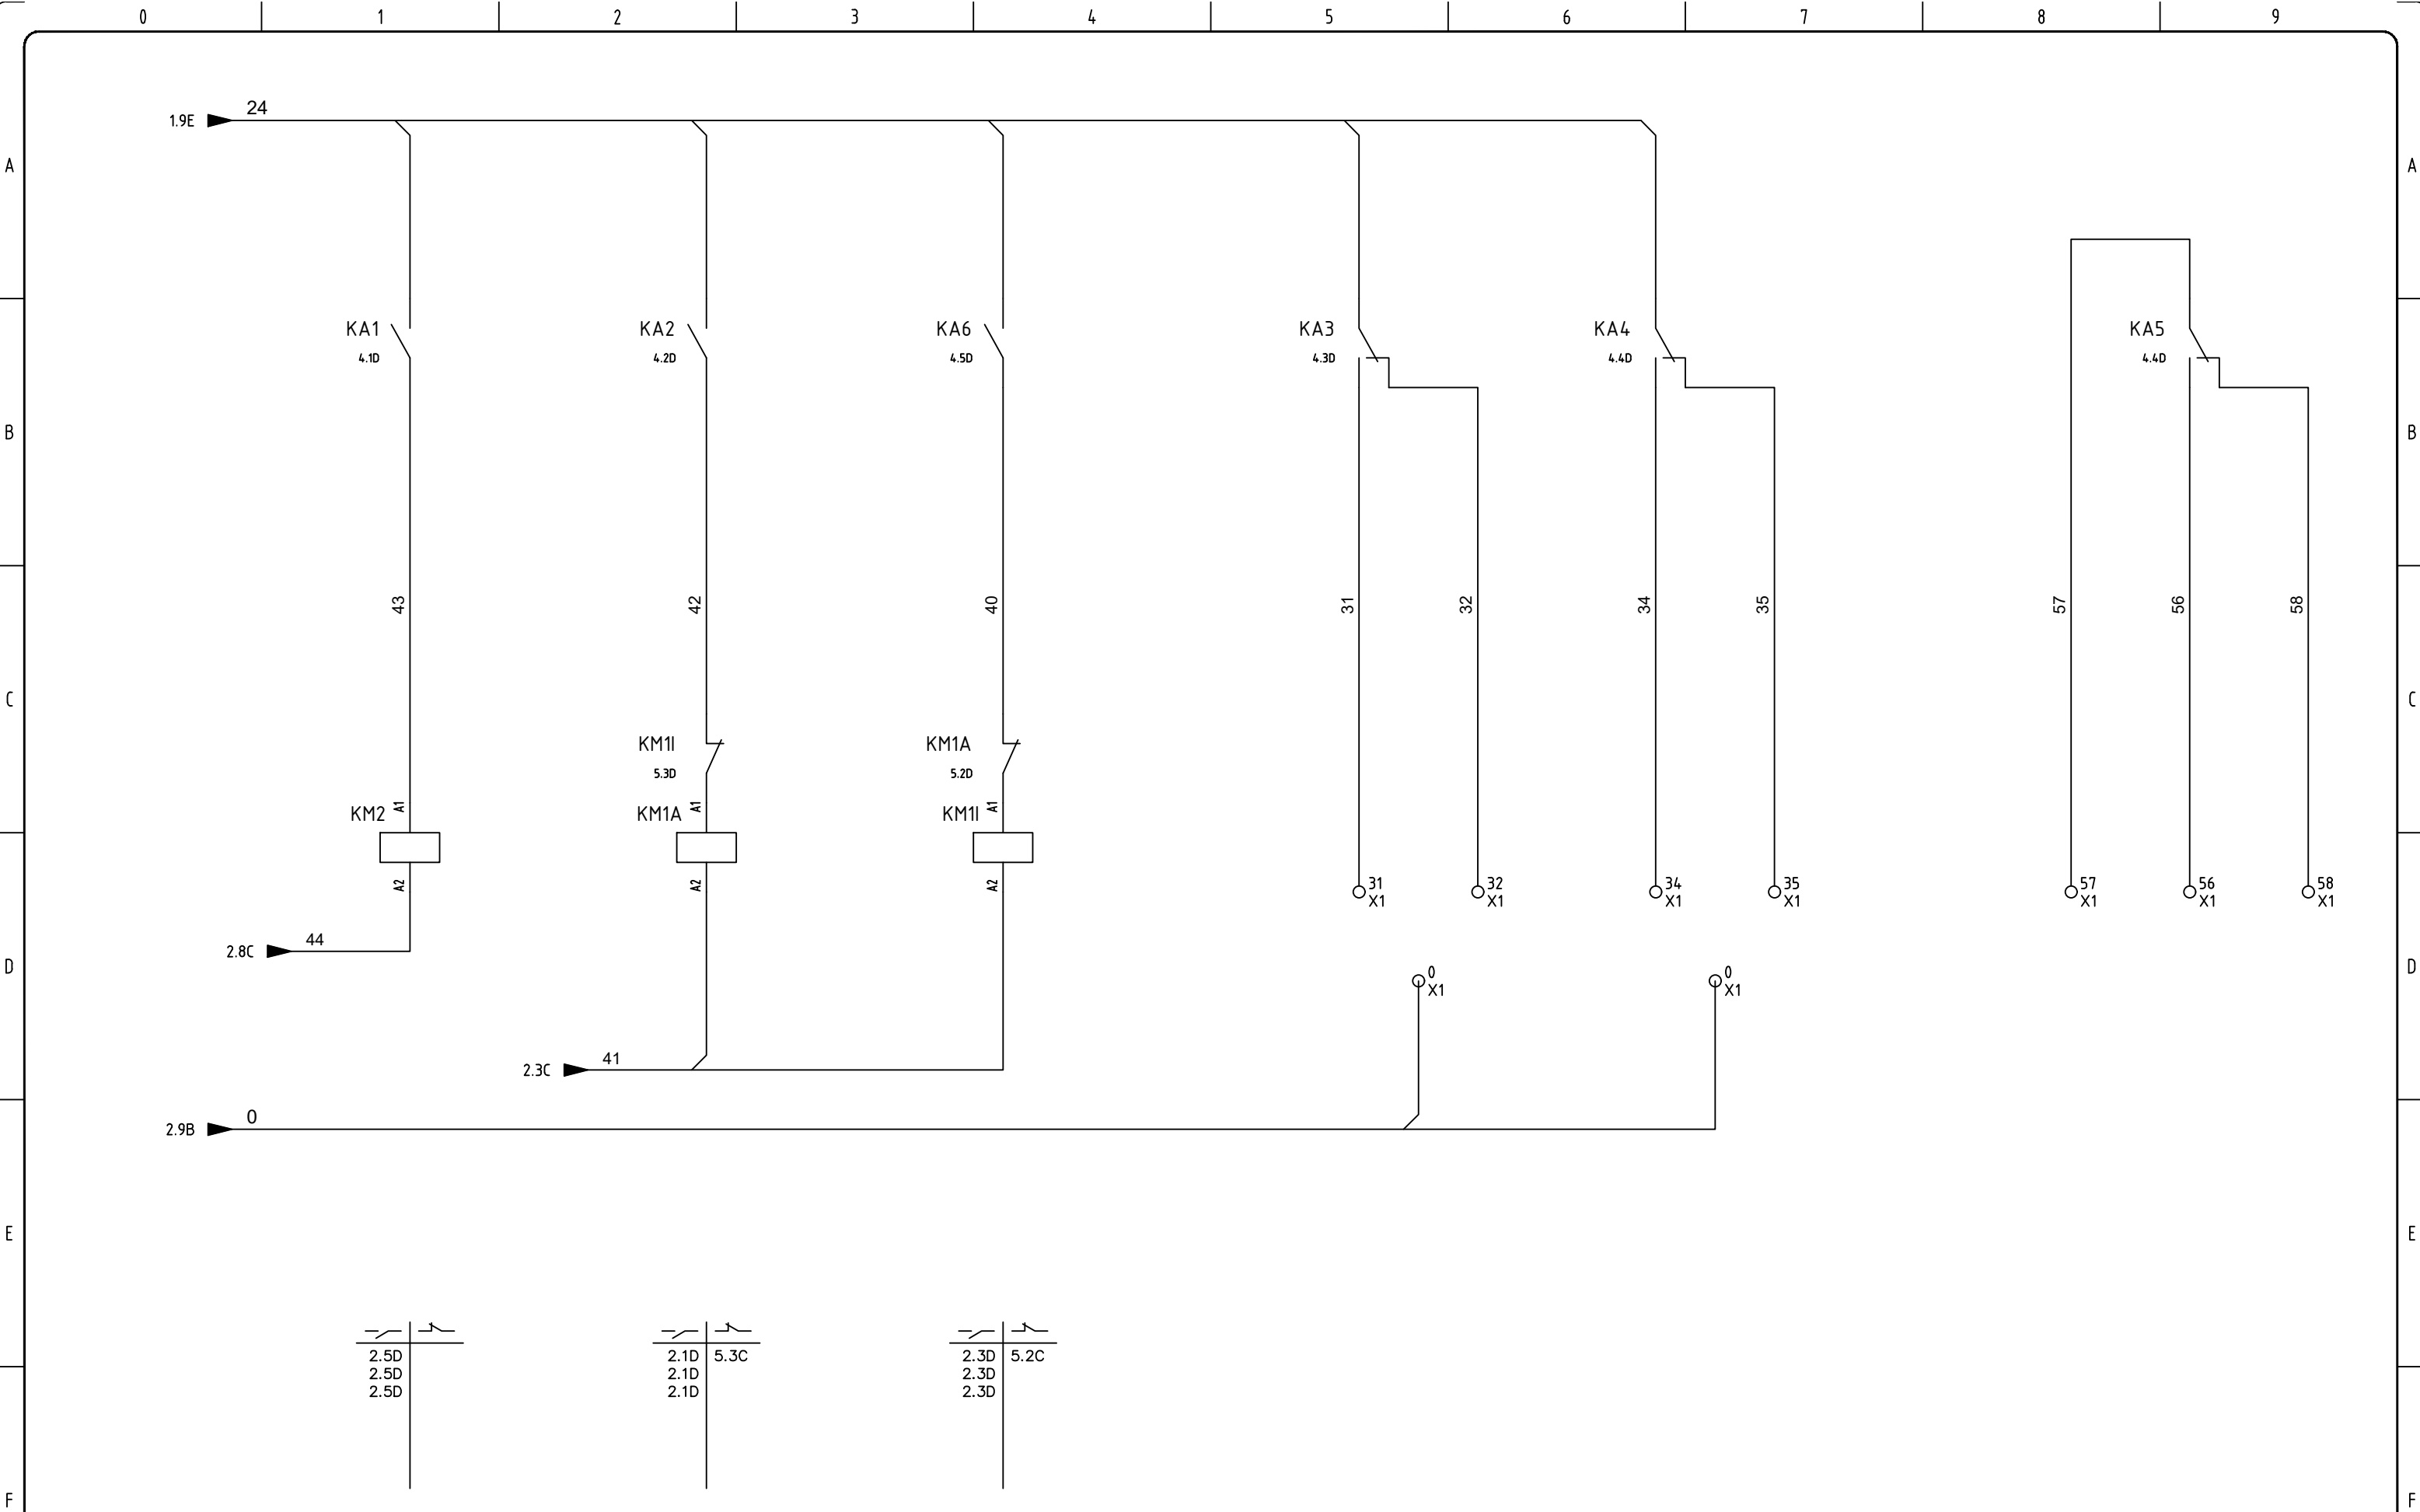

ECOMAC s.r.l. Via Ferraris 12 84018 Scafati -SA-		FDF IMPIANTI s.a.s. Via Santa Lucia 25 84012 Angri -SA-		Quadro compattatore			
				Morsettiere e Connettori		COMPATTATORE	
FILE : COMMESSA 252 . 23 L1		DATA 26-06-2023		DISEGN. P. D.		FG. 6	
						F.S. 7	

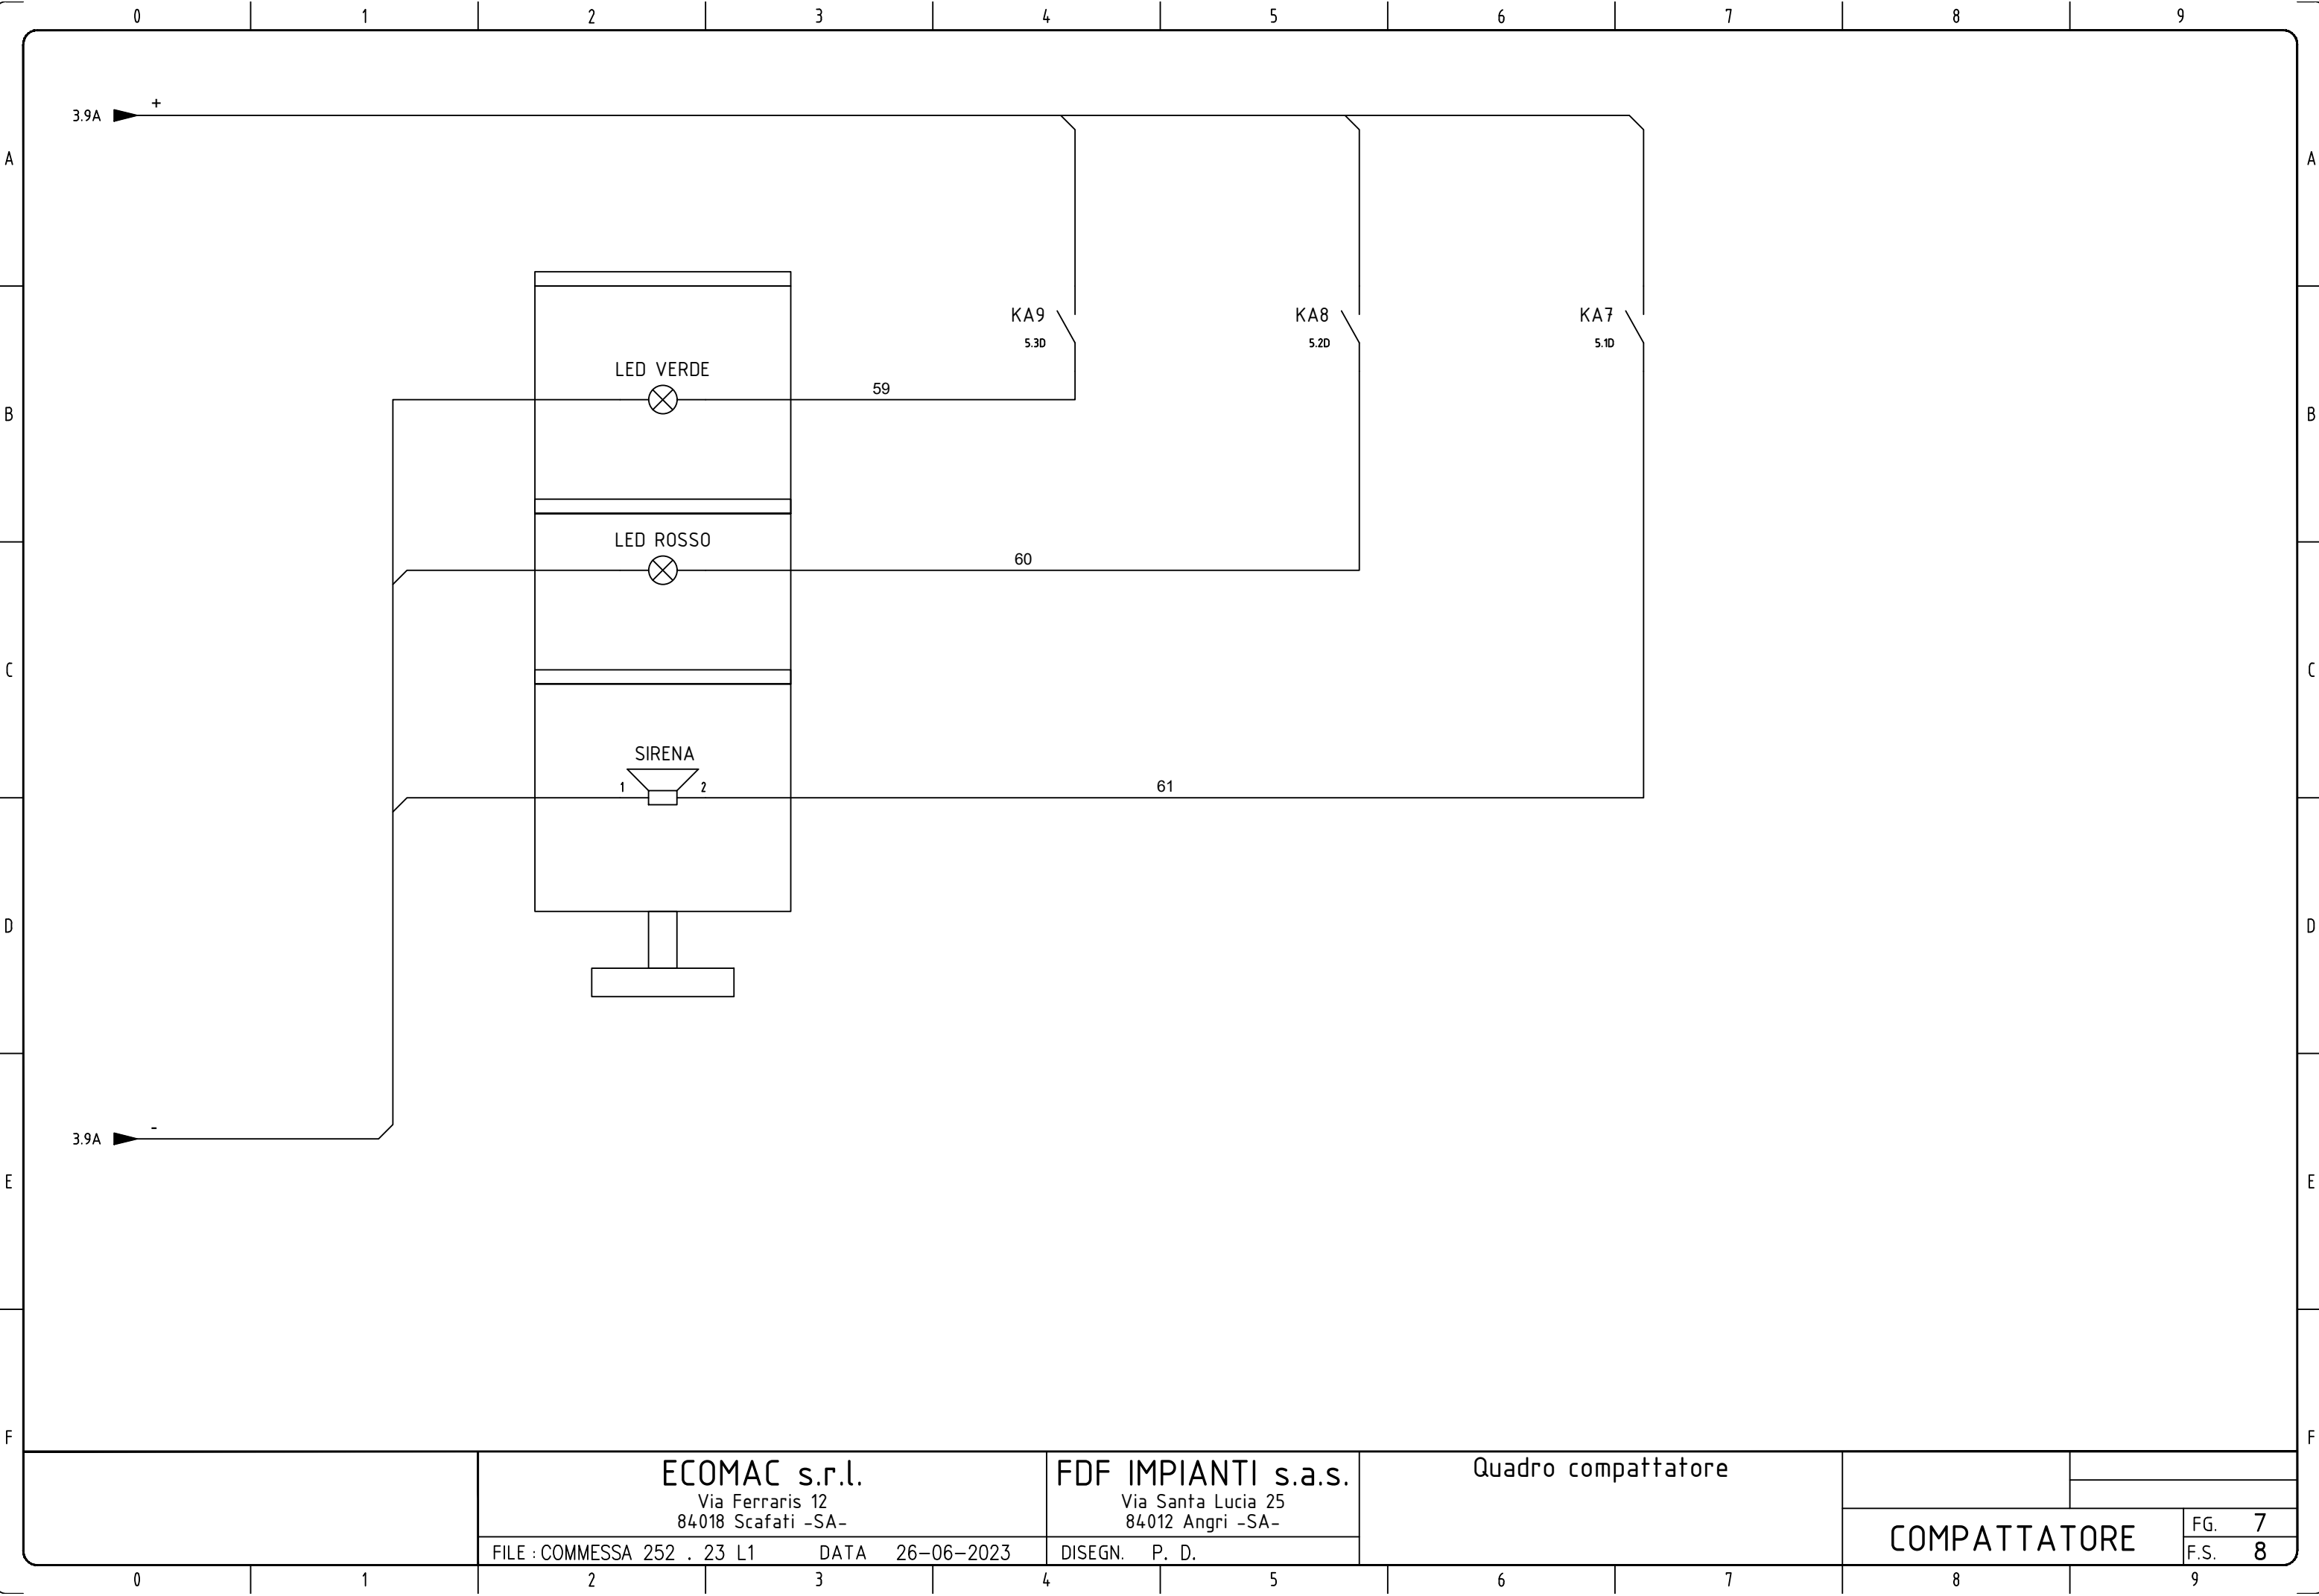

0123456789

A

+QG - X1

Morsettiera X1

M1		M1		M1	MOTORE COCLEA
M1		M1		M1	MOTORE COCLEA
M1		M1		M1	MOTORE COCLEA
M2		M2		M2	MOTORE POMPA
M2		M2		M2	MOTORE POMPA
M2		M2		M2	MOTORE POMPA
10		10		10	EMERGENZA ESTERNA
55		55		55	EMERGENZA ESTERNA
11		11		11	SENSORE LIVELLO VASCA
12		12		12	CONSENSO DA MONTE
13		13		13	PULSANTE START ESTERNO
16		16		16	LIBERO
17		17		17	LIBERO
31		31		31	APRE VALVOLA DI LAVAGGIO
32		32		32	CHIUDE VALVOLA DI LAVAGGIO
34		34		34	APRE VALVOLA DI SCARICO
35		35		35	CHIUDE VALVOLA DI SCARICO
56		56		56	NO RELE' CONSENSO A VALLE
57		57		57	COM RELE' CONSENSO A VALLE
58		58		58	NC RELE' CONSENSO A VALLE
0		0		0	COMUNE VALVOLA DI LAVAGGIO
0		0		0	COMUNE VALVOLA DI SCARICO
+		+		+	
+		+		+	
+		+		+	
+		+		+	
-		-		-	

B

C

D

E

F

0123456789

A

B

C

D

E

F

ECOMAC s.r.l.

Via Ferraris 12

84018 Scafati -SA-

FILE : COMMESSA 252 . 23 L1

DATA 26-06-2023

FDF IMPIANTI s.a.s.

Via Santa Lucia 25

84012 Angri -SA-

DISEGN. P. D.

Quadro compattatore

COMPATTATORE

FG. 8

F.S. /

0123456789

A

B

C

D

E

F